


Zestawienie powierzchni Garażu		
Numer	Nazwa	Powierzchnia
G1	Garaż	17,01 m <sup>2</sup>
G2	Schowek	1,45 m <sup>2</sup>
G3	Schowek	1,92 m <sup>2</sup>
G4	Garaż	16,99 m <sup>2</sup>
Suma ogólna: 4		37,36 m <sup>2</sup>

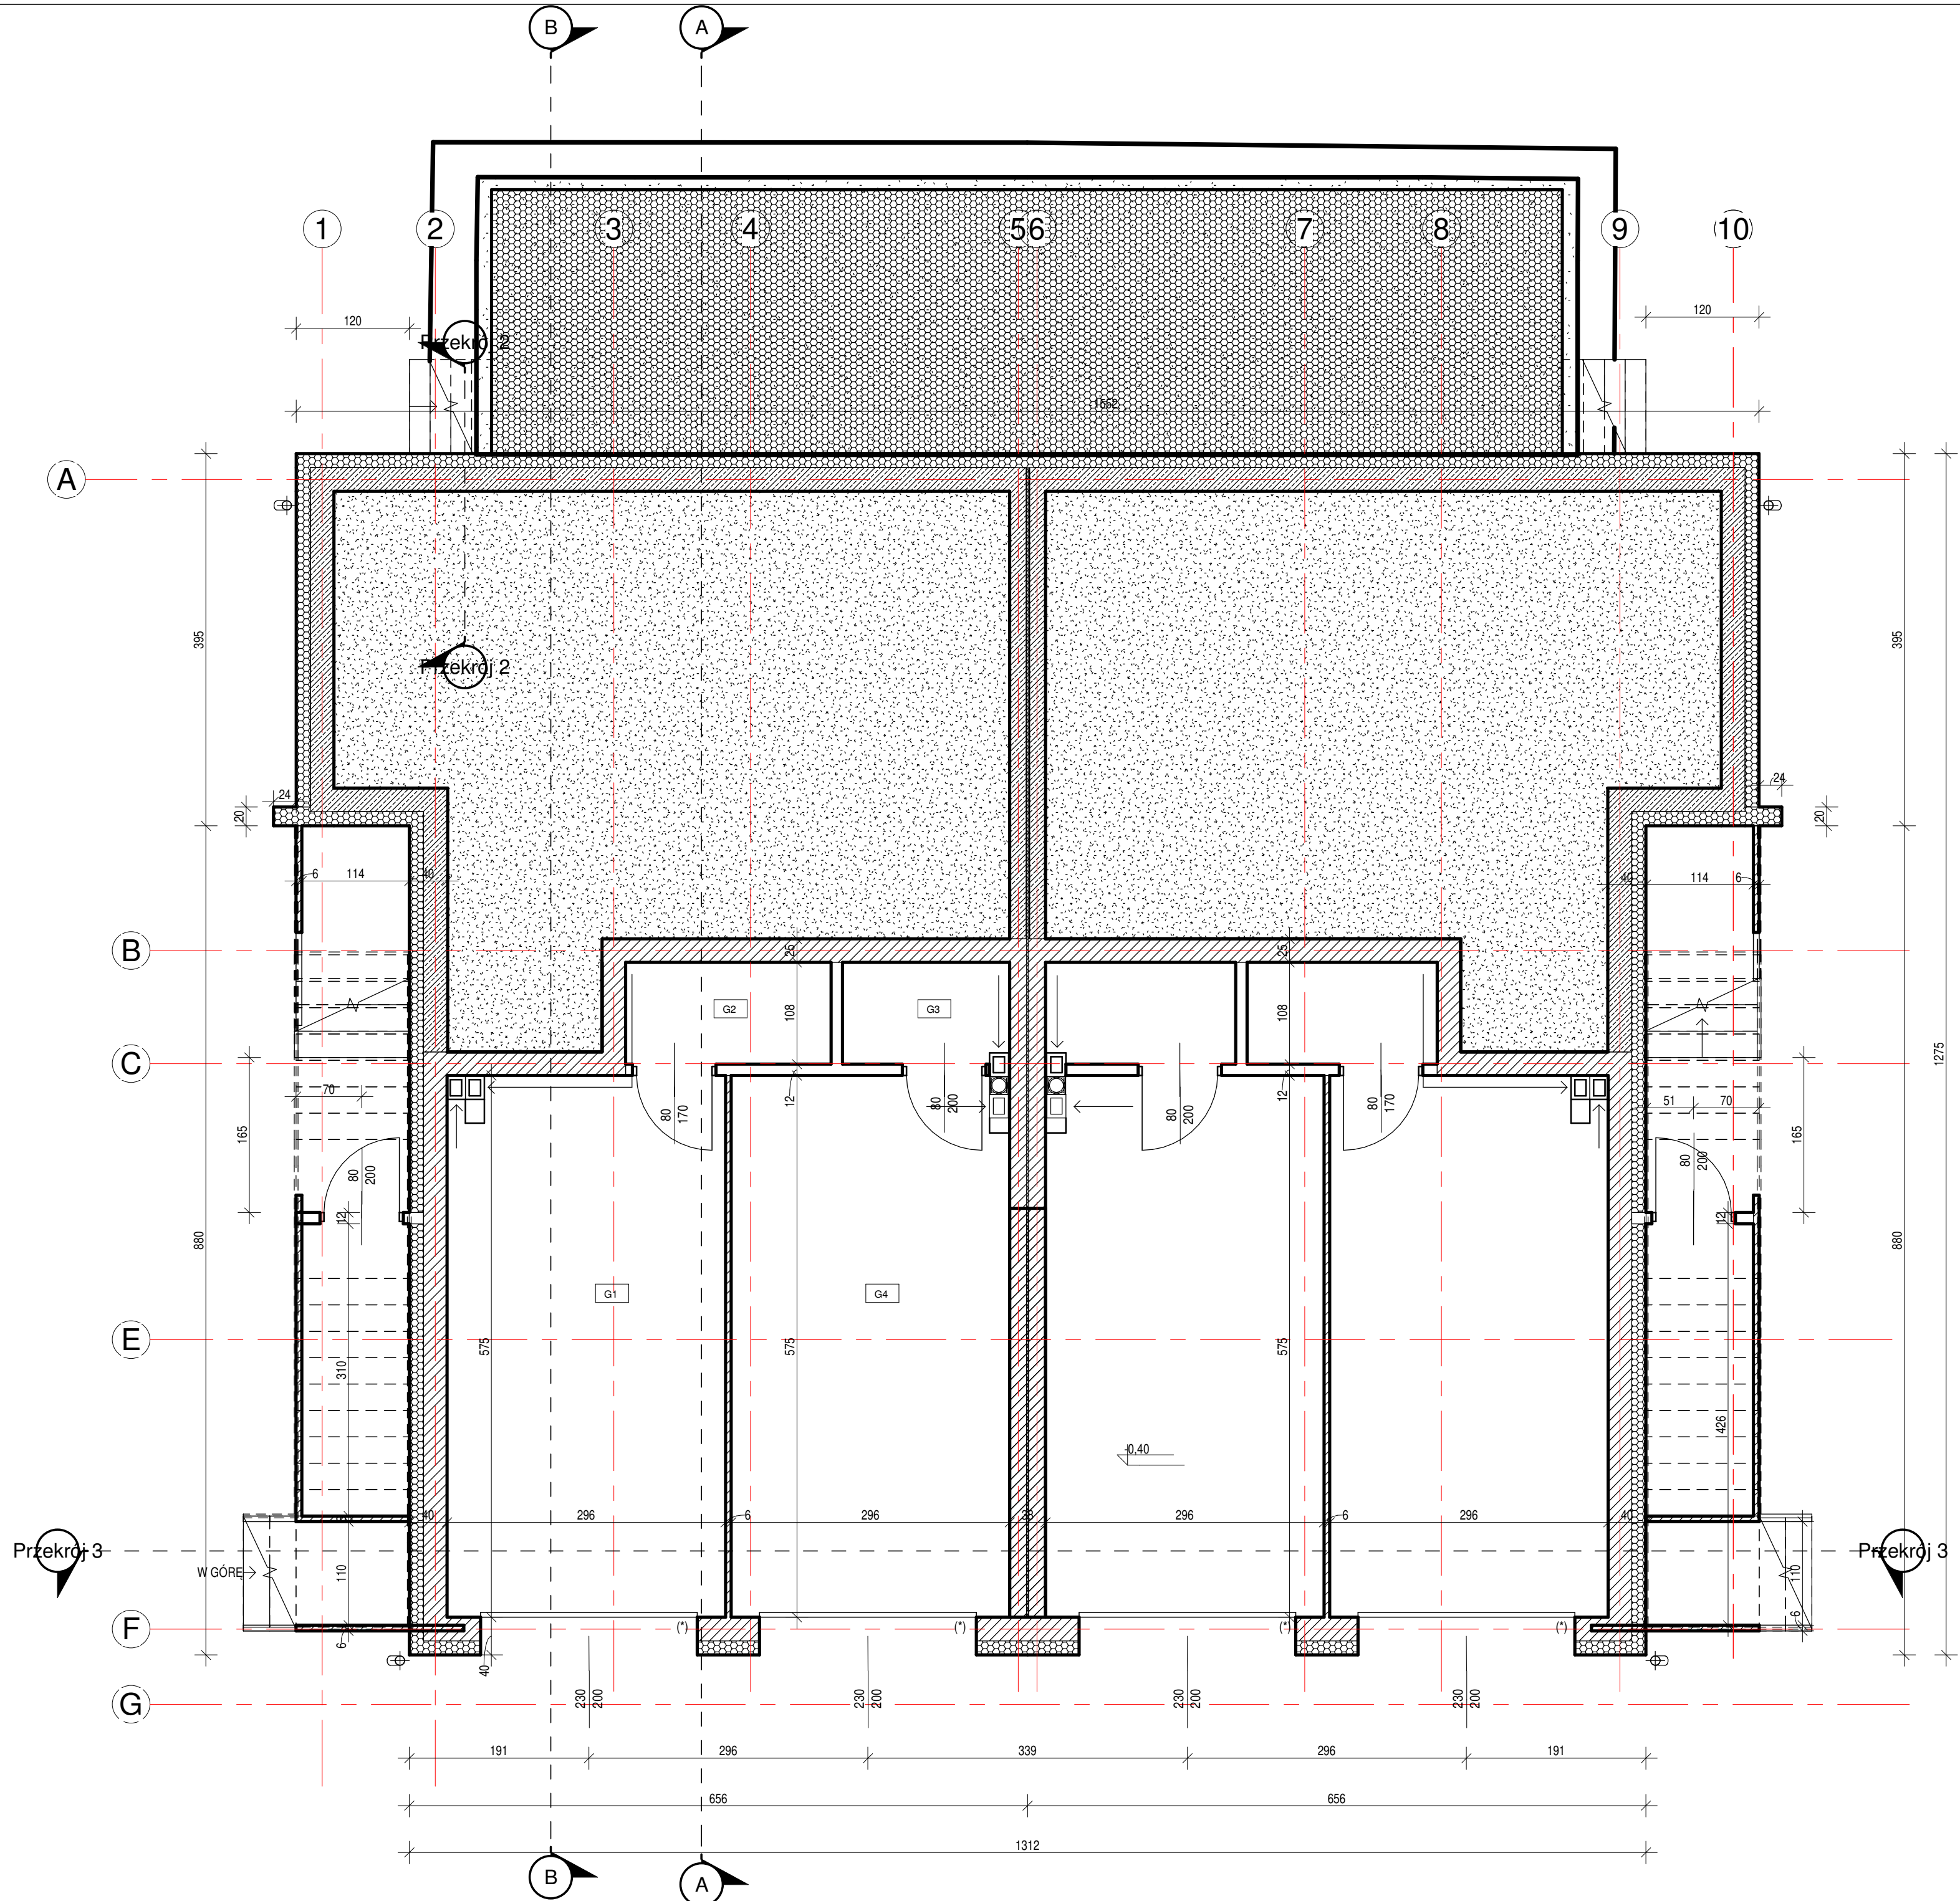

(\*) - otwór na drzwi wjazdowe do garażu powinien mieć szerokość 240 cm w murze, podana wysokość w świetle bez rezerwy na izolację termiczną głifu

**S-PROJEKT** USŁUGI PROJEKTOWE  
 arch. Wojciech Szczepkowski  
 www.s-projekt.eu.pl, s-projekt@wp.pl, tel. 533 939 939

INWESTOR: Katarzyna Prokopczyk  
 PROJEKT: 4 BUDYNKI MIESZKALNE JEDNORODZINNE W ZABUDOWIE BLIŹNIACZEJ - 2 ETAP (PO 2 LOKALE W KAŻDYM)  
 ul. Trakt Lubelski Warszawa-Wawer (dz. ew. nr 30/4, z obręb. 3-13-18)  
 OBIEKT: BUDYNKI

BRANŻA: ARCHITEKTURA  
 FAZA: PROJEKT BUDOWLANY  
 TEMAT: Rzut parteru

BIURO REALIZOWE:  
 PROJEKTANT: arch. Wojciech Szczepkowski  
 NR UPW: ABIT-III-7342-57/99  
 OPRACOWANIE:

SKALA: 1 : 50 DATA: 08. 2019 NR: 1.