
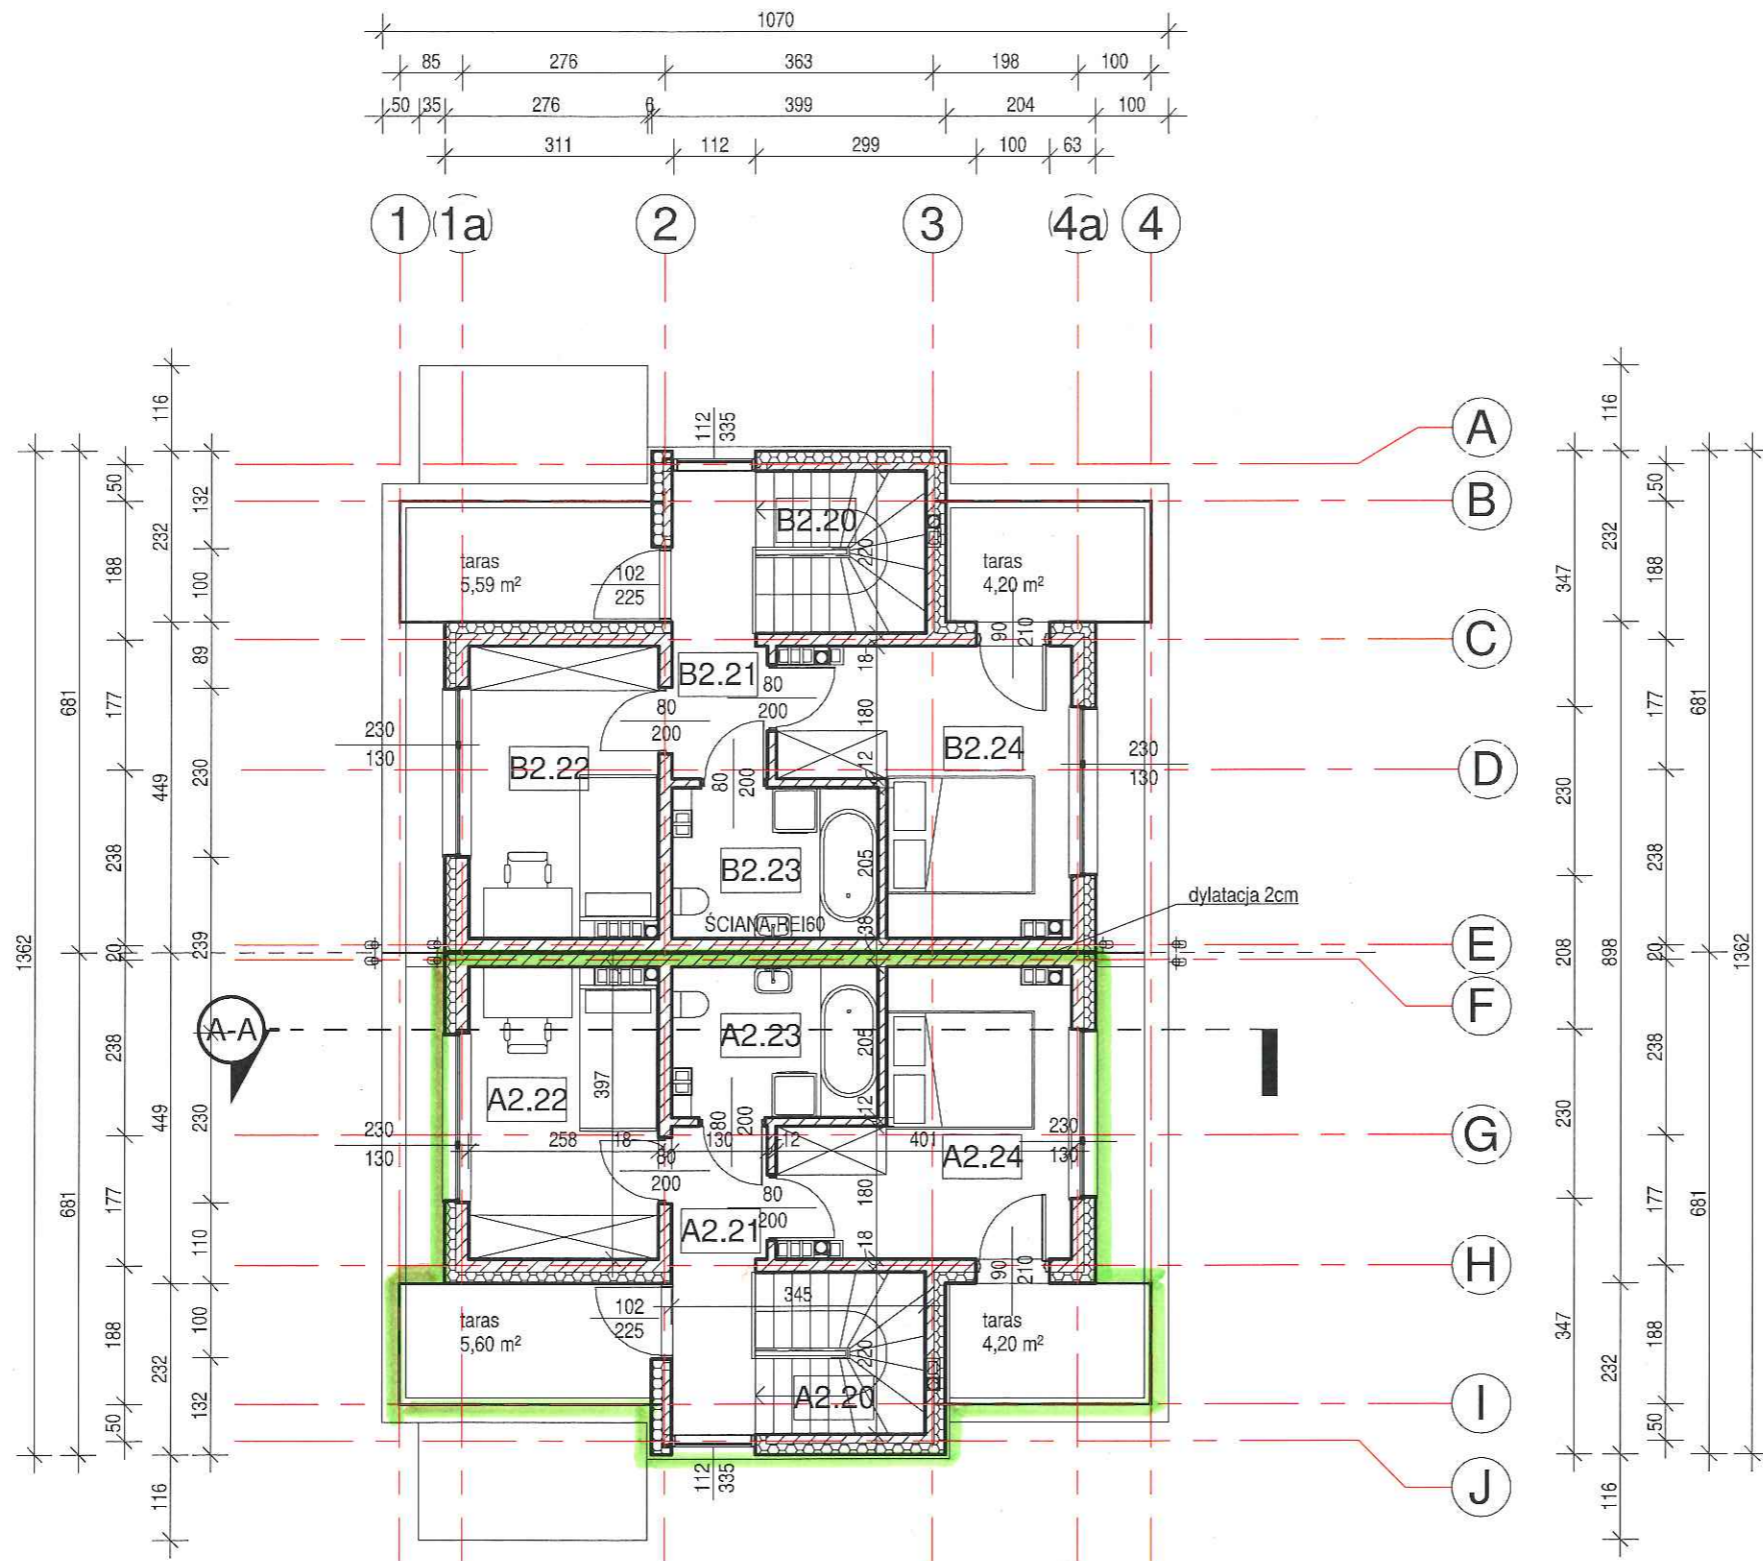


Zestawienie powierzchni piętra A1		
Numer	Nazwa	Powierzchnia
A1.10	Schody	3,59 m ²
A1.11	Korytarz	4,00 m ²
A1.12	Łazienka	3,34 m ²
A1.13	Pokój	8,01 m ²
A1.14	Pokój	10,22 m ²
Suma ogólna:		29,16 m ²

Zestawienie powierzchni piętra A2		
Numer	Nazwa	Powierzchnia
A2.10	Schody	4,16 m ²
A2.11	Pokój dzienny z aneksem kuchennym	22,67 m ²
A2.13	Schody	0,79 m ²
Suma ogólna:		27,62 m ²

Zestawienie powierzchni piętra B1		
Numer	Nazwa	Powierzchnia
B1.10	Schody	3,59 m ²
B1.11	Korytarz	4,00 m ²
B1.12	Łazienka	3,34 m ²
B1.13	Pokój	8,01 m ²
B1.14	Pokój	10,22 m ²
Suma ogólna:		29,16 m ²

Zestawienie powierzchni piętra B2		
Numer	Nazwa	Powierzchnia
B2.10	Schody	4,16 m ²
B2.11	Pokój dzienny z aneksem kuchennym	22,67 m ²
B2.13	Pokój	0,79 m ²
Suma ogólna:		27,62 m ²

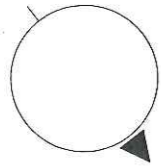

Zestawienie powierzchni poddasza A2		
Numer	Nazwa	Powierzchnia
A2.20	Schody	4,16 m ²
A2.21	Korytarz	5,09 m ²
A2.22	SYPIALNIA	10,03 m ²
A2.23	Łazienka	5,56 m ²
A2.24	Pokój	12,31 m ²
Suma ogólna:		37,15 m ²

Zestawienie powierzchni poddasza B2		
Numer	Nazwa	Powierzchnia
B2.20	Schody	4,16 m ²
B2.21	Korytarz	5,09 m ²
B2.22	Sypialnia	10,03 m ²
B2.23	Łazienka	5,56 m ²
B2.24	Pokój	12,31 m ²
Suma ogólna:		37,15 m ²