

Zestawienie powierzchni parteru A1

Numer	Nazwa	Powierzchnia
A1.01	Pokój techniczny	3,35 m <sup>2</sup>
A1.02	Pokój dzienny z aneksem kuchennym	30,44 m <sup>2</sup>
A1.03	WC	1,19 m <sup>2</sup>
A1.04	Schody	0,83 m <sup>2</sup>
A1.05	Garderoba	1,65 m <sup>2</sup>
Suma ogólna:		37,46 m <sup>2</sup>

Zestawienie powierzchni parteru A2




Numer	Nazwa	Powierzchnia
A2.00	Pomieszczenie gospodarcze	0,82 m <sup>2</sup>
A2.01	Wiatrołap	1,72 m <sup>2</sup>
A2.02	Schody	1,97 m <sup>2</sup>
Suma ogólna:		4,50 m <sup>2</sup>

Zestawienie powierzchni parteru B1

Numer	Nazwa	Powierzchnia
B1.01	Holl	3,35 m <sup>2</sup>
B1.02	Pokój	30,44 m <sup>2</sup>
B1.03	WC	1,19 m <sup>2</sup>
B1.04	Schody	0,83 m <sup>2</sup>
B1.05	Garderoba	1,65 m <sup>2</sup>
Suma ogólna:		37,46 m <sup>2</sup>

Zestawienie powierzchni parteru B2

Numer	Nazwa	Powierzchnia
B2.00	Pomieszczenie gospodarcze	0,82 m <sup>2</sup>
B2.01	Holl	1,71 m <sup>2</sup>
B2.02	Schody	1,97 m <sup>2</sup>
Suma ogólna:		4,50 m <sup>2</sup>

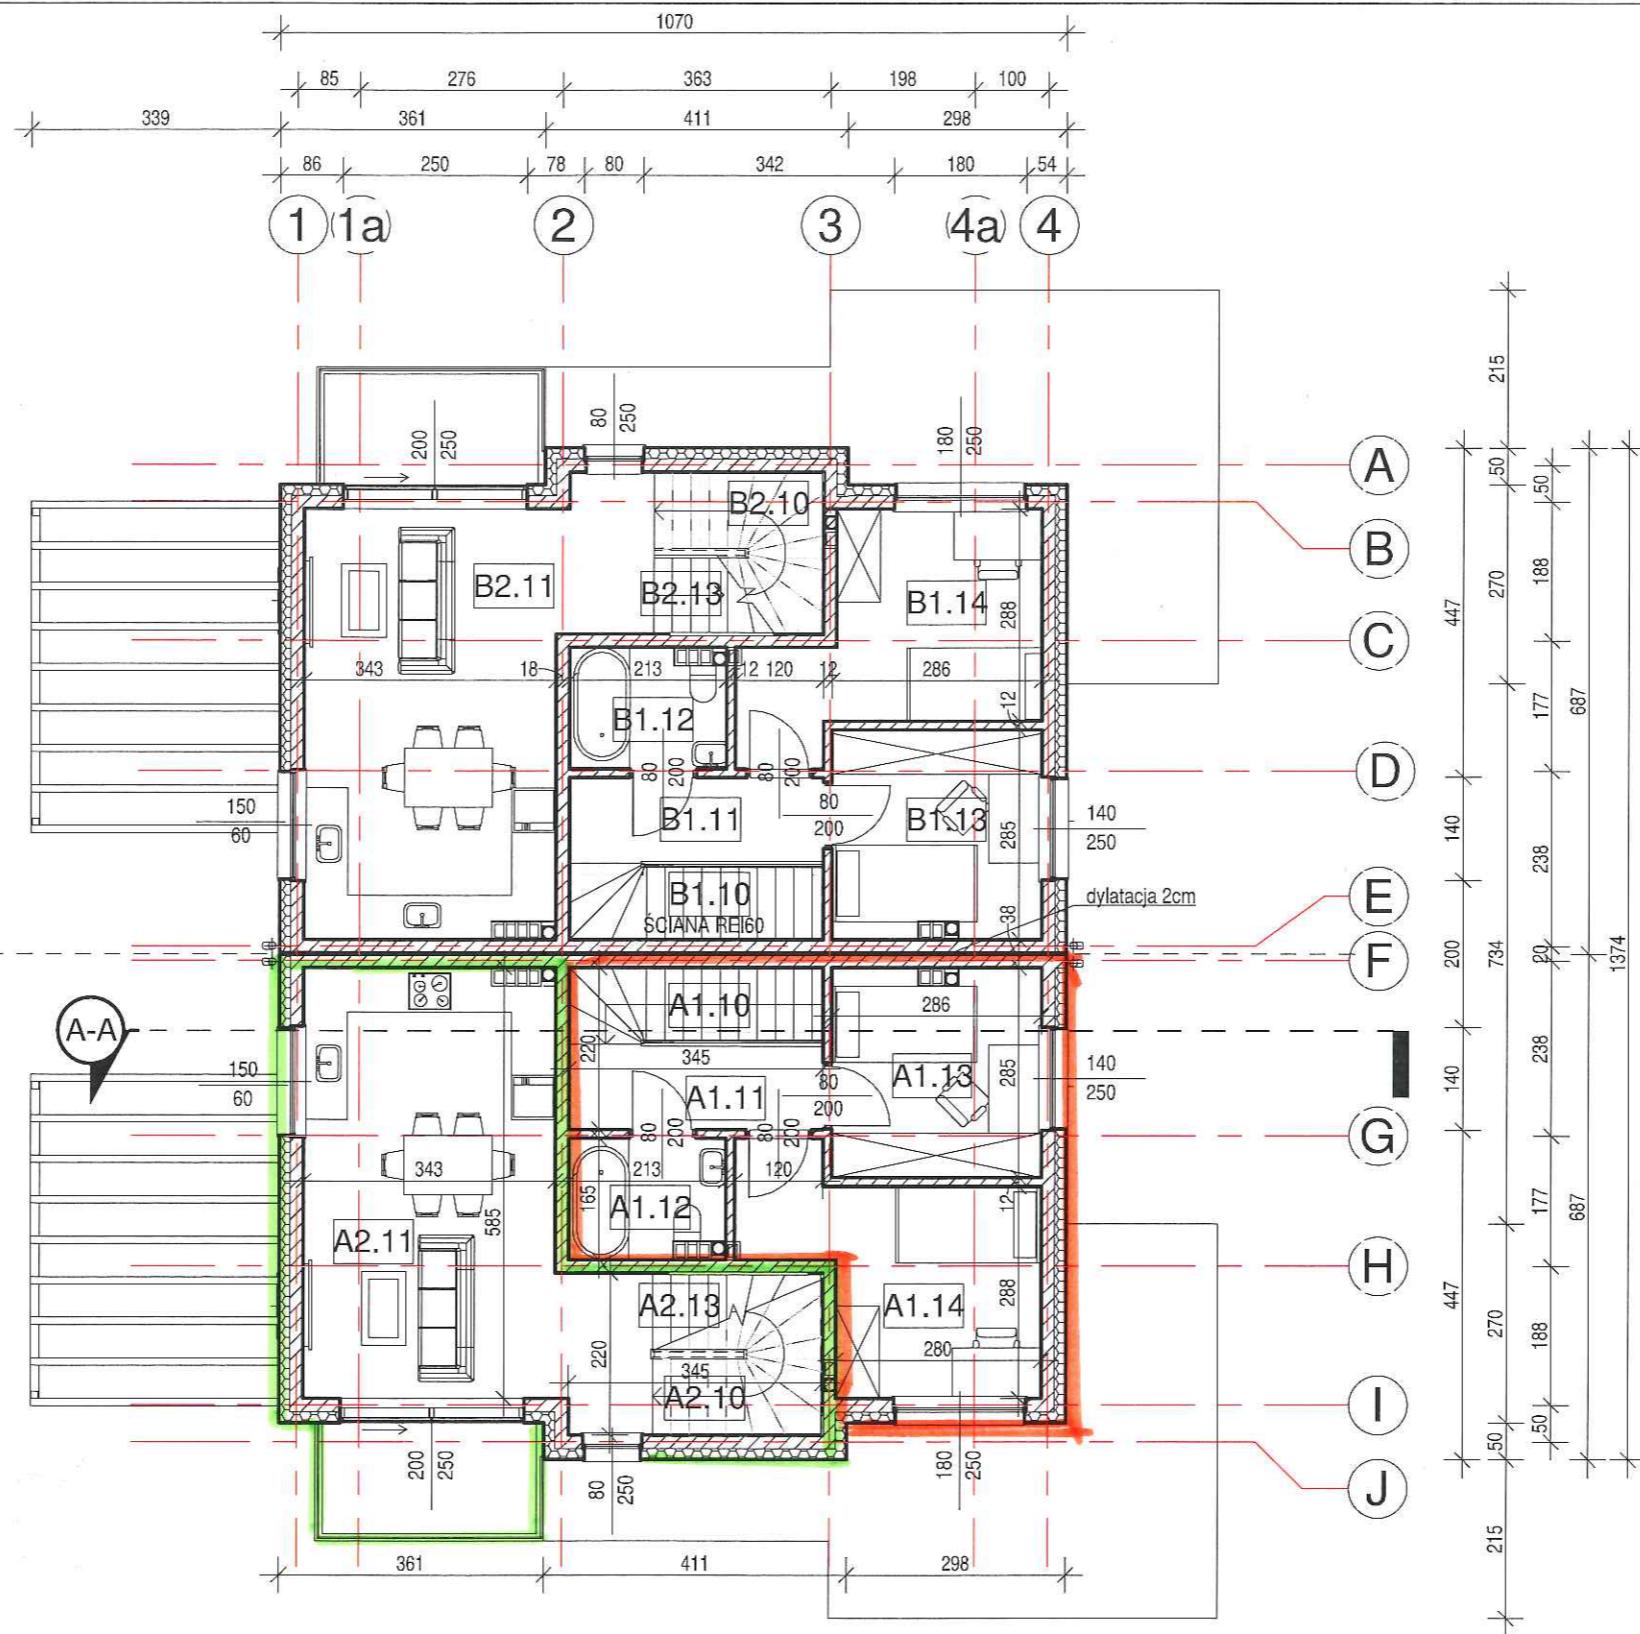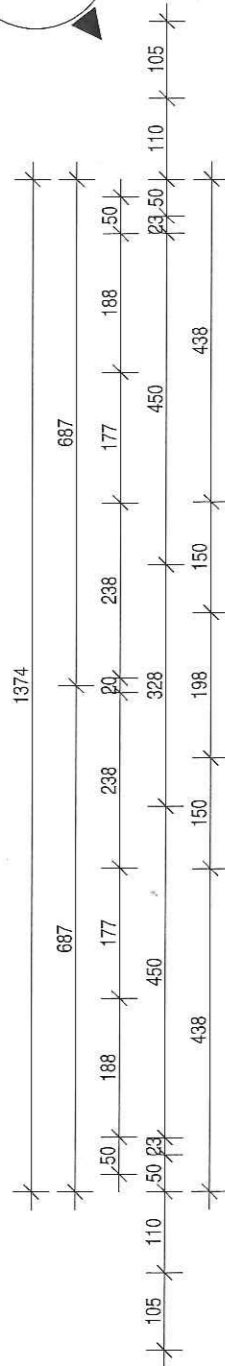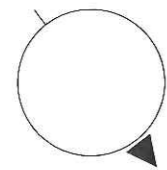

Zestawienie powierzchni piętra A1

Numer	Nazwa	Powierzchnia
A1.10	Schody	3,59 m <sup>2</sup>
A1.11	Korytarz	4,00 m <sup>2</sup>
A1.12	Łazienka	3,34 m <sup>2</sup>
A1.13	Pokój	8,01 m <sup>2</sup>
A1.14	Pokój	10,22 m <sup>2</sup>
Suma ogólna:		29,16 m <sup>2</sup>

Zestawienie powierzchni piętra A2

Numer	Nazwa	Powierzchnia
A2.10	Schody	4,16 m <sup>2</sup>
A2.11	Pokój dzienny z aneksem kuchennym	22,67 m <sup>2</sup>
A2.13	Schody	0,79 m <sup>2</sup>
Suma ogólna:		27,62 m <sup>2</sup>

Zestawienie powierzchni piętra B1

Numer	Nazwa	Powierzchnia
B1.10	Schody	3,59 m <sup>2</sup>
B1.11	Korytarz	4,00 m <sup>2</sup>
B1.12	Łazienka	3,34 m <sup>2</sup>
B1.13	Pokój	8,01 m <sup>2</sup>
B1.14	Pokój	10,22 m <sup>2</sup>
Suma ogólna:		29,16 m <sup>2</sup>

Zestawienie powierzchni piętra B2

Numer	Nazwa	Powierzchnia
B2.10	Schody	4,16 m <sup>2</sup>
B2.11	Pokój dzienny z aneksem kuchennym	22,67 m <sup>2</sup>
B2.13	Pokój	0,79 m <sup>2</sup>
Suma ogólna:		27,62 m <sup>2</sup>