



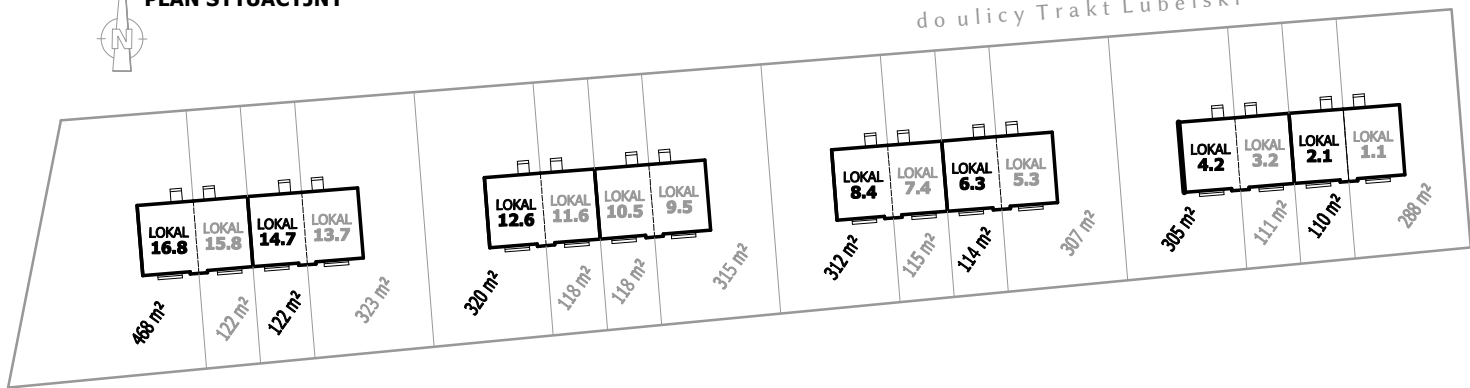

PLAN SYTUACYJNY




LOKALE NR 2.1, 4.2, 6.3, 8.4, 12.6, 14.7, 16.8

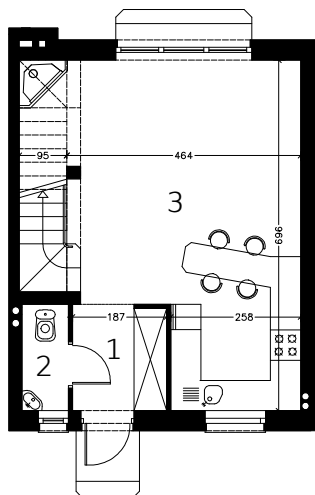


RZUT I KONDYGNACJI (PARTER)

| | | |
|---|-------------------------------|---------------------|
| 1 | przedpokój | 3,7 m ² |
| 2 | wc | 2,0 m ² |
| 3 | pokój dzienny z aneksem kuch. | 30,1 m ² |

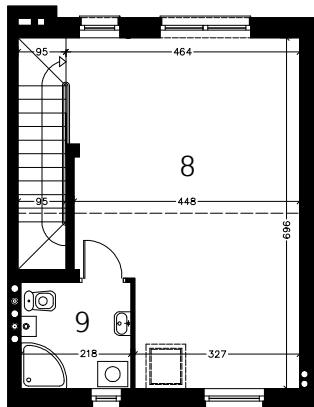

RZUT III KONDYGNACJI (PODDASZE)

| | | |
|---|----------|---------------------|
| 8 | pokój | 30,5 m ² |
| 9 | łazienka | 4,4 m ² |

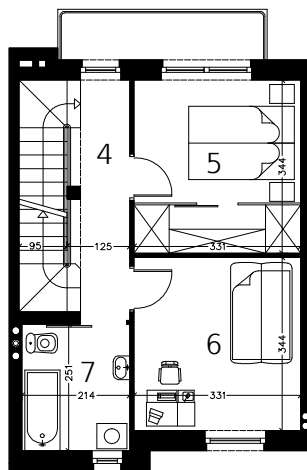

RZUT II KONDYGNACJI (PIĘTRO)

| | | |
|---|-------------|---------------------|
| 4 | komunikacja | 8,2 m ² |
| 5 | pokój | 11,1 m ² |
| 6 | pokój | 11,1 m ² |
| 7 | łazienka | 5,1 m ² |

Uwaga.
Podane powierzchnie gruntu
oraz lokalu mają charakter orientacyjny.

POWIERZCHNIA UŻYTKOWA 106,2 m²

1:150

LOKAL W BUDYNKU MIESZKALNYM JEDNORODZINNYM
W ZABUDOWIE BLIŹNIACZEJ NA TERENIE DZIAŁKI NR 31 (CZ.)
W OBRĘBIE 3-13-18 W WARSZAWIE PRZY DRODZE
DOJAZDOWEJ DO ULICY TRAKT LUBELSKI