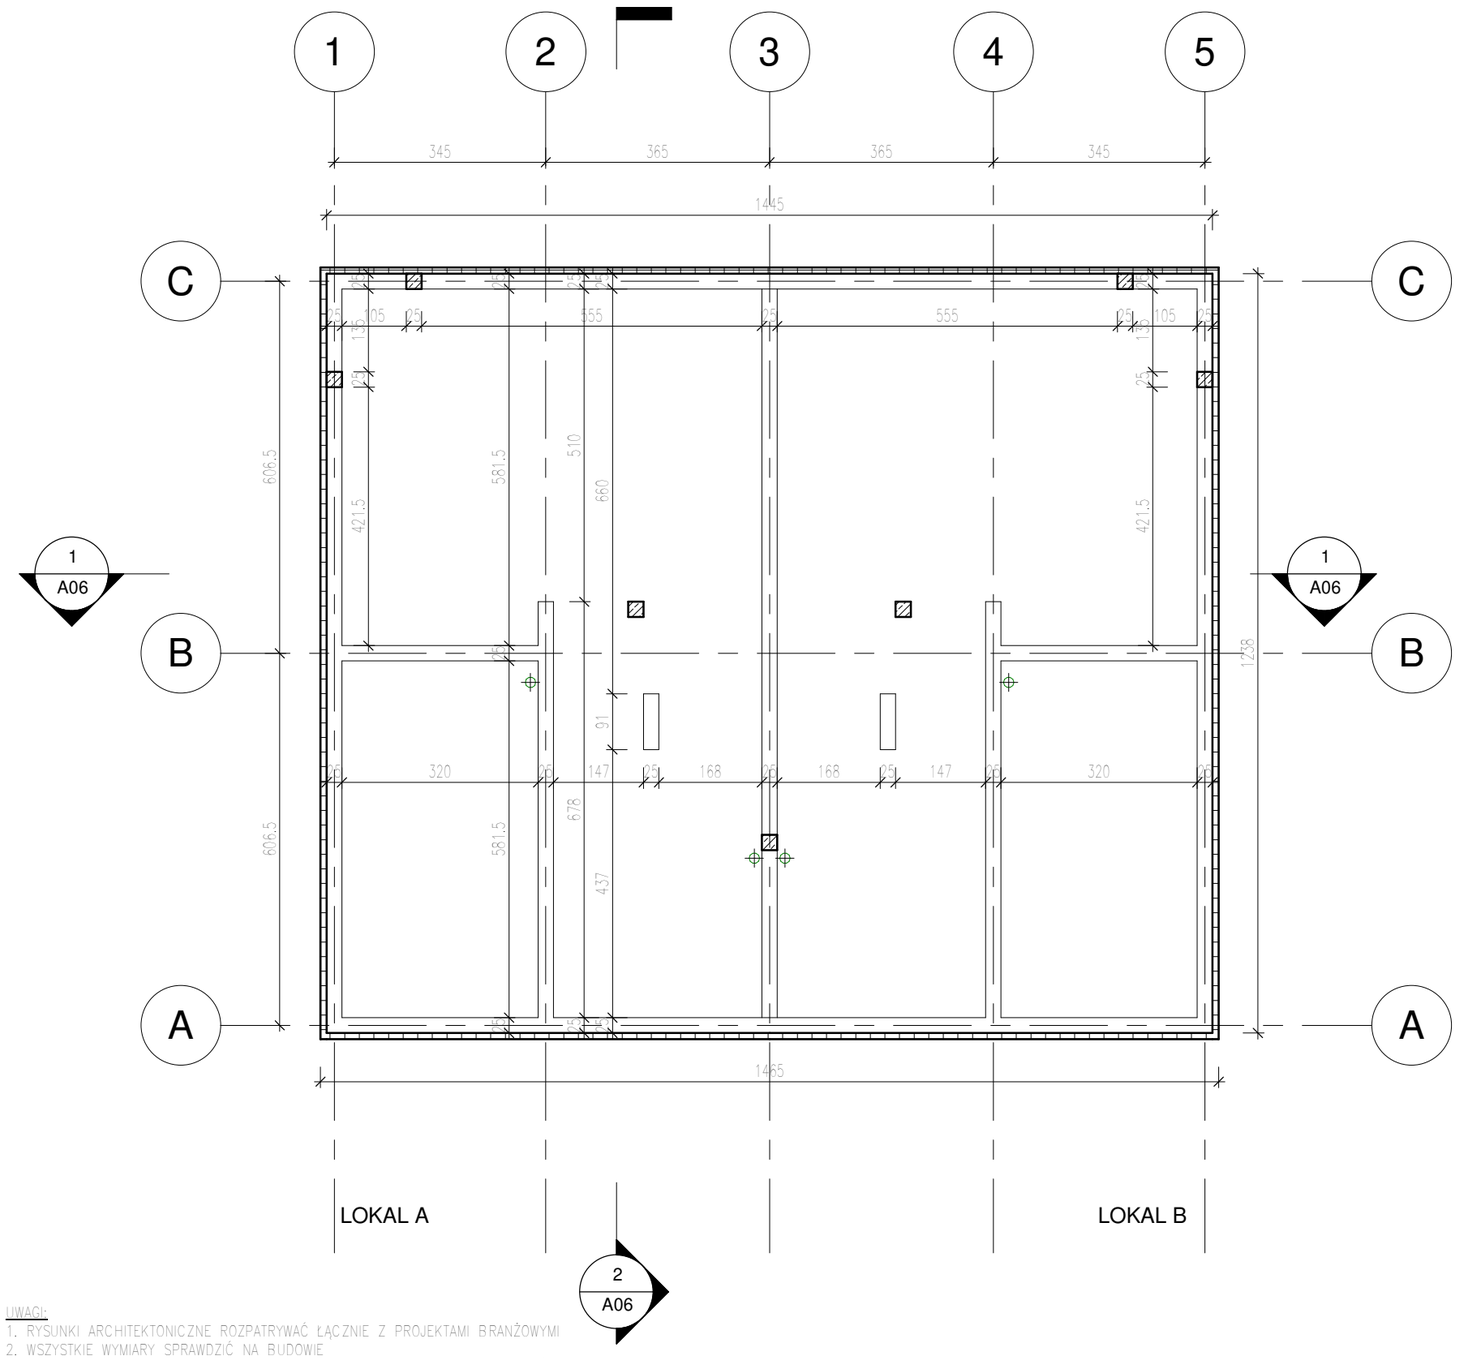

UWAGI:
1. RYSUNKI ARCHITEKTONICZNE ROZPATRYWAĆ ŁĄCZNIE Z PROJEKTAMI BRANŻOWYMI
2. WSZYSTKIE WYMIARY SPRAWDZIĆ NA BUDOWIE
3. ZASTOSOWANE MATERIAŁY POWINNY POSIADAĆ WYMAGANE ATESTY I ODPOWIADAĆ ODPOWIEDNIM NORMOM
4. W ROZWIĄZANIACH SYSTEMOWYCH STOSOWAĆ ZALECENIA PRODUCETNA
5. ROBOTY BUDOWLANE NALEŻY PROWADZIĆ ZGODNIE Z WARUNKAMI TECHNICZNYMI WYKONANIA I ODBIORU ROBÓT BUDOWLANO–MONTAŻOWYCH I PRZYJĘTĄ SZTUKĄ BUDOWLANĄ, PRZY ZACHOWANIU PRZEPISÓW BHP, PO UZYSKANIU WYMAGANYCH PRZEPISAMI ODRĘBNYMI ZGÓD I POZWOLEŃ ODPOWIEDNICH ORGANÓW ADMINISTRACJI PAŃSTWOWEJ
6. WSZELKIE ZMIANY W PROJEKCIE NALEŻY BEZWZGLĘDNIE UZGADNIAĆ Z AUTOREM PROJEKTU
7. WYMIARY STOLARKI DRZWIOWEJ PODANO W ŚWIETLE OŚCIEŻNICY, WYMIARY STOLARKI OKIENNEJ I BALKONOWEJ PODANO W ŚWIETLE OTWORU W ŚCIANIE
8. POWIERZCHNIA UŻYTKOWA POMIESZCZEŃ WG PN–ISO 9836–2015

JEDNOSTKA PROJEKTOWA:
Orgin
ARCHITECTURE & FACILITY
Orgin Sp. z o.o.
ul. Przybyły 2
43-300 Bielsko-Biała
e-mail: orgin@orgin.pl
tel.: +48 602 241 885
Biuro projektowe
ul. Staszica 3A
05-071 Sulejówek
e-mail: biuro@orgin.pl
tel.: +48 606 221 620

INWESTOR:
ARAS 3 SP. Z O.O. S.K., UL. KADETÓW 59, 03-987 WARSZAWA

INWESTYCJA:
BUDOWA BUDYNKU MIESZKALNEGO JEDNORODZINNEGO WOLNO STOJĄCEGO (DWULOKALOWEGO) ORAZ DWÓCH ZBIORNIKÓW BEZODPŁYWOWYCH NA NIECZYSTOŚCI CIEKŁE O POJ. 10M3

UL. SPORYSZOWA , WARSZAWA (WAWER)
DZ. EWID. NR 17/3 , OBR. 3-13-27 JEDN. EWID.146514_8

KATEGORIA OBIEKTU BUDOWLANEGO / OBIEKT:
I BUDYNEK MIESZKALNY JEDNORODZINNY

FAZA:
PROJEKT ARCHITEKTONICZNO-BUDOWLANY

BRANŻA:
ARCHITEKTURA

TYTUŁ RYSUNKU:
RZUT FUNDAMENTÓW

REWIZJA:	NR OPRACOWANIA:	SKALA:	DATA:
	II/PB/01	1 : 100	12.2024

NR RYSUNKU: **A01**

ZESPÓŁ PROJEKTOWY:	NR UPRAWNIEŃ:	PODPIS:
PROJEKTANT: mgr inż. arch. Agata Dąbrowska	MPOIA/053/2009 w spec. arch.	

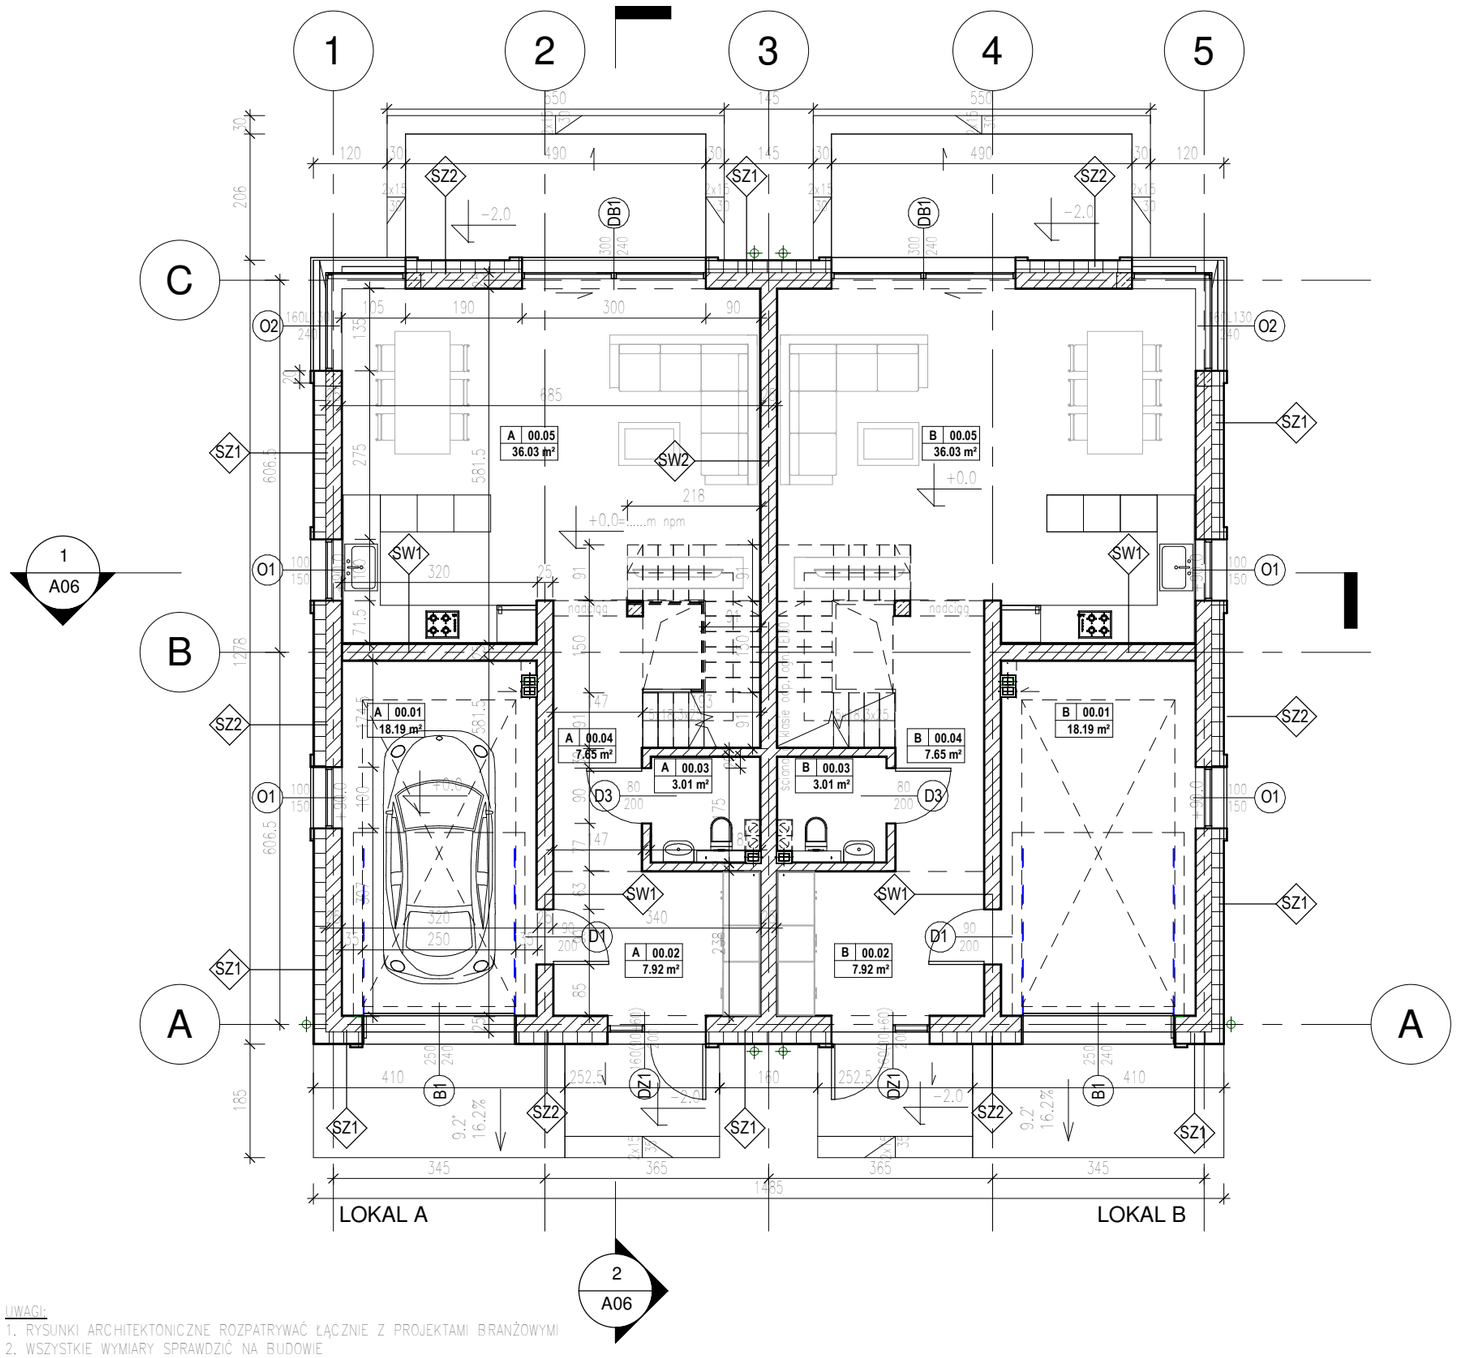

Zestawienie pomieszczeń PARTER

Lokal	Numer	Nazwa pomieszczenia	Pow. użytkowa
A	00.01	garaż	18.19 m²
A	00.02	wiatrołap	7.92 m²
A	00.03	wc	3.01 m²
A	00.04	korytarz	7.65 m²
A	00.05	salon z an.kuch.	36.03 m²
B	00.01	garaż	18.19 m²
B	00.02	wiatrołap	7.92 m²
B	00.03	wc	3.01 m²
B	00.04	korytarz	7.65 m²
B	00.05	salon z an.kuch.	36.03 m²

UWAGI:
1. RYSUNKI ARCHITEKTONICZNE ROZPATRYWAĆ ŁĄCZNIE Z PROJEKTAMI BRANŻOWYMI
2. WSZYSTKIE WYMIARY SPRAWDZIĆ NA BUDOWIE
3. ZASTOSOWANE MATERIAŁY POWINNY POSIADAĆ WYMAGANE ATESTY I ODPOWIADAĆ ODPOWIEDNIM NORMOM
4. W ROZWIĄZANIACH SYSTEMOWYCH STOSOWAĆ ZALECENIA PRODUCETNA
5. ROBOTY BUDOWLANE NALEŻY PROWADZIĆ ZGODNIE Z WARUNKAMI TECHNICZNYMI WYKONANIA I ODBIORU ROBÓT BUDOWLANO-MONTAŻOWYCH I PRZYJĘTĄ SZTUKĄ BUDOWLANĄ, PRZY ZACHOWANIU PRZEPISÓW BHP, PO UZYSKANIU WYMAGANYCH PRZEPISAMI ODRĘBNYMI ZGÓD I POZWOLEŃ ODPOWIEDNICH ORGANÓW ADMINISTRACJI PAŃSTWOWEJ
6. WSZELKIE ZMIANY W PROJEKCIE NALEŻY BEZWZGLĘDNIE UZGADNIAĆ Z AUTOREM PROJEKTU
7. WYMIARY STOLARKI DRZWIOWEJ PODANO W ŚWIETLE OŚCIEŻNICY, WYMIARY STOLARKI OKIENNEJ I BALKONOWEJ PODANO W ŚWIETLE OTWORU W ŚCIANIE
8. POWIERZCHNIA UŻYTKOWA POMIESZCZEŃ WG PN-ISO 9836-2015

JEDNOSTKA PROJEKTOWA:
Orgin Sp. z o.o.
ul. Przybyły 2
43-300 Bielsko-Biała
e-mail: orgin@orgin.pl
tel.: +48 602 241 885

Biuro projektowe
ul. Staszica 3A
05-071 Sulejówek
e-mail: biuro@orgin.pl
tel.: +48 606 221 620

INWESTOR:
ARAS 3 SP. Z O.O. S.K., UL. KADETÓW 59, 03-987 WARSZAWA

INWESTYCJA:
BUDOWA BUDYNKU MIESZKALNEGO JEDNORODZINNEGO WOLNO STOJĄCEGO (DWULOKALOWEGO) ORAZ DWÓCH ZBIORNIKÓW BEZODPŁYWOWYCH NA NIECZYSTOŚCI CIEKŁE O POJ. 10M3

UL. SPORYSZOWA , WARSZAWA (WAWER)
DZ. EWID. NR 17/3 , OBR. 3-13-27 JEDN. EWID.146514_8

KATEGORIA OBIEKTU BUDOWLANEGO / OBIEKT:
I BUDYNEK MIESZKALNY JEDNORODZINNY

FAZA:
PROJEKT ARCHITEKTONICZNO-BUDOWLANY

BRANŻA:
ARCHITEKTURA

TYTUŁ RYSUNKU:
RZUT PARTERU

REWIZJA:	NR OPRACOWANIA:	SKALA:	DATA:
	II/PB/01	1 : 100	12.2024

NR RYSUNKU: **A02**

ZESPÓŁ PROJEKTOWY:	NR UPRAWNIEŃ:	PODPIS:
PROJEKTANT: mgr inż. arch. Agata Dąbrowska	MPOIA/053/2009 w spec. arch.	

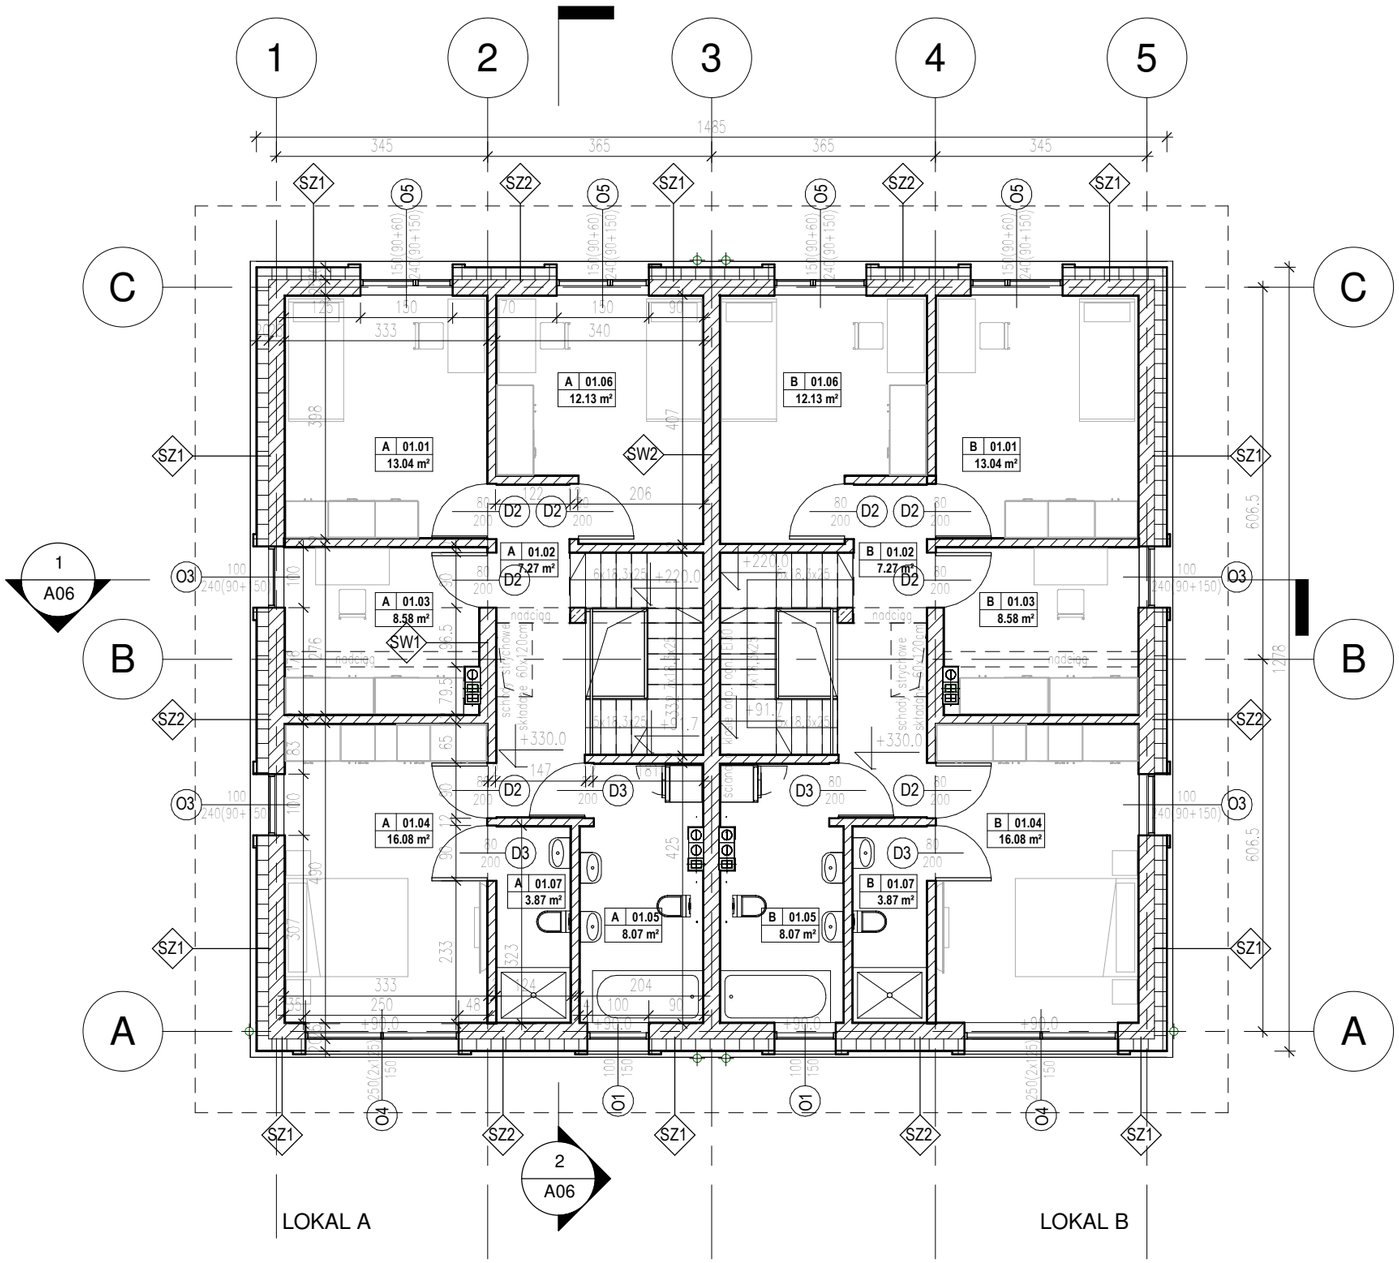

UWAGI:
1. RYSUNKI ARCHITEKTONICZNE ROZPATRYWAĆ ŁĄCZNIE Z PROJEKTAMI BRANŻOWYMI
2. WSZYSTKIE WYMIARY SPRAWDZIĆ NA BUDOWIE
3. ZASTOSOWANE MATERIAŁY POWINNY POSIADAĆ WYMAGANE ATESTY I ODPOWIADAĆ ODPOWIEDNIM NORMOM
4. W ROZWIĄZANIACH SYSTEMOWYCH STOSOWAĆ ZALECENIA PRODUCETNA
5. ROBOTY BUDOWLANE NALEŻY PROWADZIĆ ZGODNIE Z WARUNKAMI TECHNICZNYMI WYKONANIA I ODBIORU ROBÓT BUDOWLANO–MONTAŻOWYCH I PRZYJĘTĄ SZTUKĄ BUDOWLANĄ, PRZY ZACHOWANIU PRZEPISÓW BHP, PO UZYSKANIU WYMAGANYCH PRZEPISAMI ODRĘBNYMI ZGÓD I POZWOLEŃ ODPOWIEDNICH ORGANÓW ADMINISTRACJI PAŃSTWOWEJ
6. WSZELKIE ZMIANY W PROJEKCIE NALEŻY BEZWZGLĘDNIE UZGADNIAĆ Z AUTOREM PROJEKTU
7. WYMIARY STOLARKI DRZWIOWEJ PODANO W ŚWIETLE OŚCIEŻNICY, WYMIARY STOLARKI OKIENNEJ I BALKONOWEJ PODANO W ŚWIETLE OTWORU W ŚCIANIE
8. POWIERZCHNIA UŻYTKOWA POMIESZCZEŃ WG PN–ISO 9836–2015

Zestawienie pomieszczeń PIĘTRO

Lokal	Numer	Nazwa pomieszczenia	Pow. użytkowa
A	01.01	pokój	13.04 m²
A	01.02	korytarz	7.27 m²
A	01.03	gabinet	8.58 m²
A	01.04	pokój	16.08 m²
A	01.05	łazienka	8.07 m²
A	01.06	pokój	12.13 m²
A	01.07	łazienka	3.87 m²
B	01.01	pokój	13.04 m²
B	01.02	korytarz	7.27 m²
B	01.03	gabinet	8.58 m²
B	01.04	pokój	16.08 m²
B	01.05	łazienka	8.07 m²
B	01.06	pokój	12.13 m²
B	01.07	łazienka	3.87 m²

JEDNOSTKA PROJEKTOWA:
Orgin ARCHITECTURE & FACILITY
Orgin Sp. z o.o. ul. Przybyły 2 43-300 Bielsko-Biała e-mail: orgin@orgin.pl tel.: +48 602 241 885
Biuro projektowe ul. Staszica 3A 05-071 Sulejówek e-mail: biuro@orgin.pl tel.: +48 606 221 620

INWESTOR:
ARAS 3 SP. Z O.O. S.K., UL. KADETÓW 59, 03-987 WARSZAWA

INWESTYCJA:
BUDOWA BUDYNKU MIESZKALNEGO JEDNORODZINNEGO WOLNO STOJĄCEGO (DWULOKALOWEGO) ORAZ DWÓCH ZBIORNIKÓW BEZODPŁYWOWYCH NA NIECZYSTOŚCI CIEKŁE O POJ. 10M3

UL. SPORYSZOWA , WARSZAWA (WAWER)
DZ. EWID. NR 17/3 , OBR. 3-13-27 JEDN. EWID.146514_8

KATEGORIA OBIEKTU BUDOWLANEGO / OBIEKT:
I BUDYNEK MIESZKALNY JEDNORODZINNY

FAZA:
PROJEKT ARCHITEKTONICZNO-BUDOWLANY

BRANŻA:
ARCHITEKTURA

TYTUŁ RYSUNKU:
RZUT PIĘTRA

REWIZJA:	NR OPRACOWANIA:	SKALA:	DATA:
	II/PB/01	1 : 100	12.2024

NR RYSUNKU: **A03**

ZESPÓŁ PROJEKTOWY:	NR UPRAWNIEŃ:	PODPIS:
PROJEKTANT: mgr inż. arch. Agata Dąbrowska	MPOIA/053/2009 w spec. arch.	

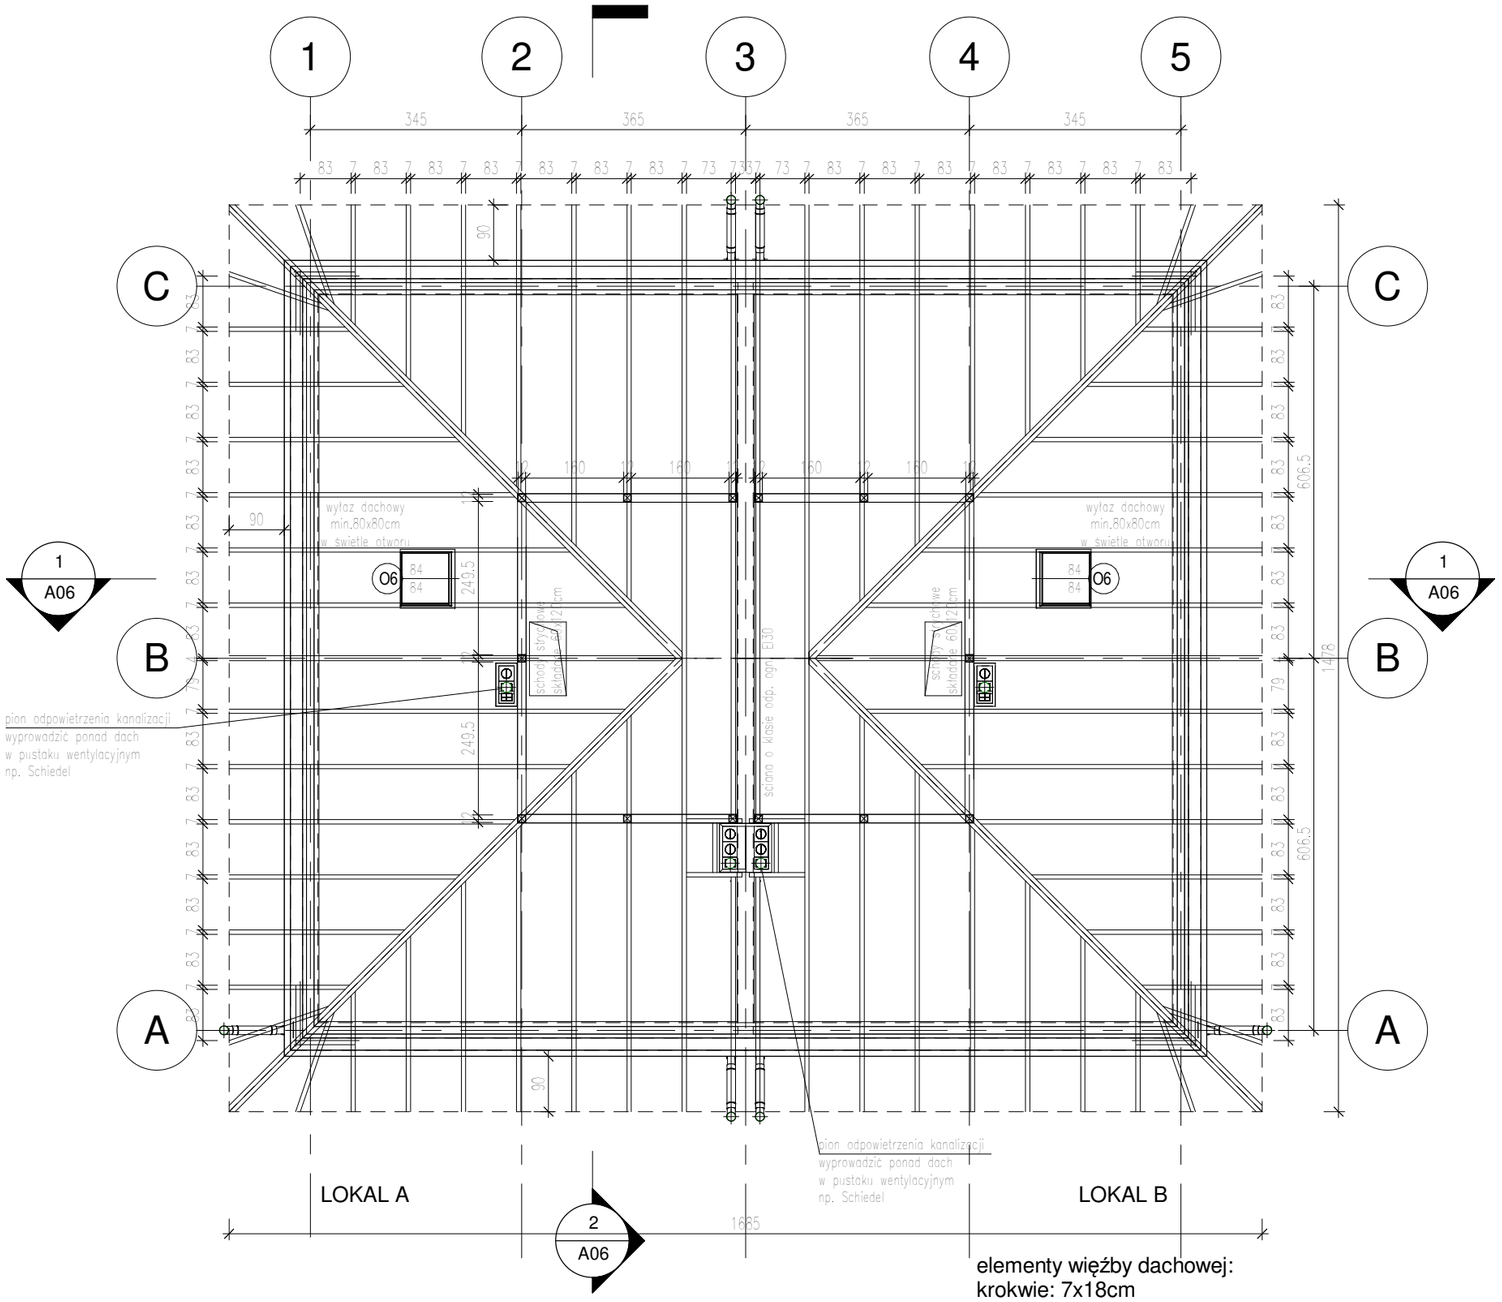

elementy więźby dachowej:
krokwie: 7x18cm
krokwie narożne: 2x7x18cm
słupy: 12x12cm
murłaty: 14x14cm
płatwie 14x16cm
wymiany: 7x18cm
rozstaw krokwi max co 90cm

UWAGI:
1. RYSUNKI ARCHITEKTONICZNE ROZPATRYWAĆ ŁĄCZNIE Z PROJEKTAMI BRANŻOWYMI
2. WSZYSTKIE WYMIARY SPRAWDZIĆ NA BUDOWIE
3. ZASTOSOWANE MATERIAŁY POWINNY POSIADAĆ WYMAGANE ATESTY I ODPOWIADAĆ ODPOWIEDNIM NORMOM
4. W ROZWIĄZANIACH SYSTEMOWYCH STOSOWAĆ ZALECENIA PRODUCETNA
5. ROBOTY BUDOWLANE NALEŻY PROWADZIĆ ZGODNIE Z WARUNKAMI TECHNICZNYMI WYKONANIA I ODBIORU ROBÓT BUDOWLANO–MONTAŻOWYCH I PRZYJĘTĄ SZTUKĄ BUDOWLANĄ, PRZY ZACHOWANIU PRZEPISÓW BHP, PO UZYSKANIU WYMAGANYCH PRZEPISAMI ODRĘBNYMI ZGÓD I POZWOLEŃ ODPOWIEDNICH ORGANÓW ADMINISTRACJI PAŃSTWOWEJ
6. WSZELKIE ZMIANY W PROJEKCIE NALEŻY BEZWZGLĘDNIE UZGADNIAĆ Z AUTOREM PROJEKTU
7. WYMIARY STOLARKI DRZWIOWEJ PODANO W ŚWIETLE OŚCIEŻNICY, WYMIARY STOLARKI OKIENNEJ I BALKONOWEJ PODANO W ŚWIETLE OTWORU W ŚCIANIE
8. POWIERZCHNIA UŻYTKOWA POMIESZCZEŃ WG PN–ISO 9836–2015

JEDNOSTKA PROJEKTOWA:
Orgin Sp. z o.o.
ul. Przybyły 2
43-300 Bielsko-Biała
e-mail: orgin@orgin.pl
tel.: +48 602 241 885

Biuro projektowe
ul. Staszica 3A
05-071 Sulejówek
e-mail: biuro@orgin.pl
tel.: +48 606 221 620

INWESTOR:
ARAS 3 SP. Z O.O. S.K., UL. KADETÓW 59, 03-987 WARSZAWA

INWESTYCJA:
BUDOWA BUDYNKU MIESZKALNEGO JEDNORODZINNEGO WOLNO STOJĄCEGO (DWULOKALOWEGO) ORAZ DWÓCH ZBIORNIKÓW BEZODPŁYWOWYCH NA NIECZYSTOŚCI CIEKŁE O POJ. 10M3

UL. SPORYSZOWA , WARSZAWA (WAWER)
DZ. EWID. NR 17/3 , OBR. 3-13-27 JEDN. EWID.146514_8

KATEGORIA OBIEKTU BUDOWLANEGO / OBIEKT:
I BUDYNEK MIESZKALNY JEDNORODZINNY

FAZA:
PROJEKT ARCHITEKTONICZNO-BUDOWLANY

BRANŻA:
ARCHITEKTURA

TYTUŁ RYSUNKU:
RZUT WIĘŹBY DACHOWEJ

REWIZJA:	NR OPRACOWANIA:	SKALA:	DATA:
	II/PB/01	1 : 100	12.2024

NR RYSUNKU: **A04**

ZESPÓŁ PROJEKTOWY:	NR UPRAWNIEŃ:	PODPIS:
PROJEKTANT: mgr inż. arch. Agata Dąbrowska	MPOIA/053/2009 w spec. arch.	

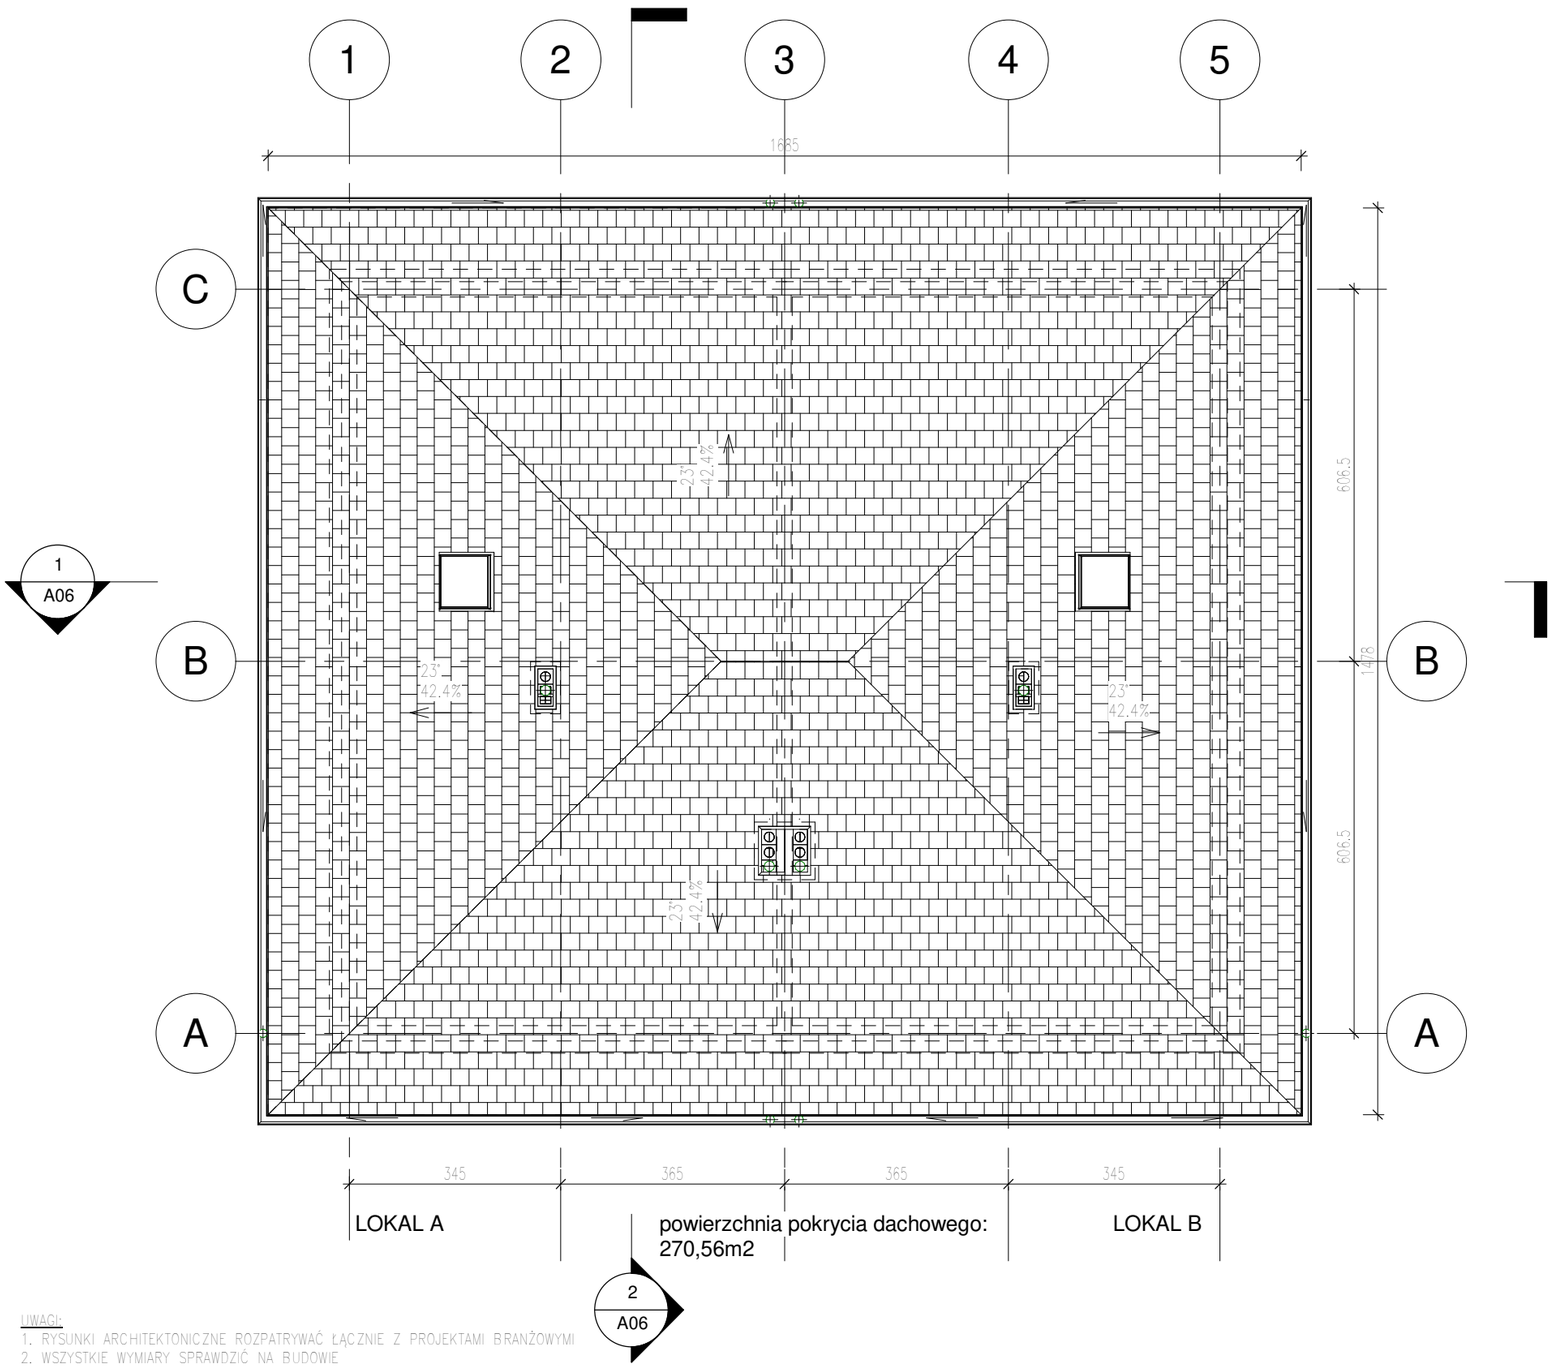

UWAGI:

1. RYSUNKI ARCHITEKTONICZNE ROZPATRYWAĆ ŁĄCZNIE Z PROJEKTAMI BRANŻOWYMI
2. WSZYSTKIE WYMIARY SPRAWDZIĆ NA BUDOWIE
3. ZASTOSOWANE MATERIAŁY POWINNY POSIADAĆ WYMAGANE ATESTY I ODPOWIADAĆ ODPOWIEDNIM NORMOM
4. W ROZWIĄZANIACH SYSTEMOWYCH STOSOWAĆ ZALECENIA PRODUCETNA
5. ROBOTY BUDOWLANE NALEŻY PROWADZIĆ ZGODNIE Z WARUNKAMI TECHNICZNYMI WYKONANIA I ODBIORU ROBÓT BUDOWLANO-MONTAŻOWYCH I PRZYJĘTĄ SZTUKĄ BUDOWLANĄ, PRZY ZACHOWANIU PRZEPISÓW BHP, PO UZYSKANIU WYMAGANYCH PRZEPISAMI ODRĘBNYMI ZGÓD I POZWOLEŃ ODPOWIEDNICH ORGANÓW ADMINISTRACJI PAŃSTWOWEJ
6. WSZELKIE ZMIANY W PROJEKCIE NALEŻY BEZWZGLĘDNIE UZGADNIAĆ Z AUTOREM PROJEKTU
7. WYMIARY STOLARKI DRZWIOWEJ PODANO W ŚWIETLE OŚCIEŻNICY, WYMIARY STOLARKI OKIENNEJ I BALKONOWEJ PODANO W ŚWIETLE OTWORU W ŚCIANIE
8. POWIERZCHNIA UŻYTKOWA POMIESZCZEŃ WG PN-ISO 9836-2015

JEDNOSTKA PROJEKTOWA:
Orgin ARCHITECTURE & FACILITY
Orgin Sp. z o.o.
ul. Przybyły 2
43-300 Bielsko-Biała
e-mail: orgin@orgin.pl
tel.: +48 602 241 885
Biuro projektowe
ul. Staszica 3A
05-071 Sulejówek
e-mail: biuro@orgin.pl
tel.: +48 606 221 620

INWESTOR:
ARAS 3 SP. Z O.O. S.K., UL. KADETÓW 59, 03-987 WARSZAWA

INWESTYCJA:
BUDOWA BUDYNKU MIESZKALNEGO JEDNORODZINNEGO WOLNO STOJĄCEGO (DWULOKALOWEGO) ORAZ DWÓCH ZBIORNIKÓW BEZODPŁYWOWYCH NA NIECZYSTOŚCI CIEKŁE O POJ. 10M3

UL. SPORYSZOWA , WARSZAWA (WAWER)
DZ. EWID. NR 17/3 , OBR. 3-13-27 JEDN. EWID.146514_8

KATEGORIA OBIEKTU BUDOWLANEGO / OBIEKT:
I **BUDYNEK MIESZKALNY JEDNORODZINNY**

FAZA:
PROJEKT ARCHITEKTONICZNO-BUDOWLANY

BRANŻA:
ARCHITEKTURA

TYTUŁ RYSUNKU:
RZUT DACHU

REWIZJA:	NR OPRACOWANIA:	SKALA:	DATA:
	II/PB/01	1 : 100	12.2024

NR RYSUNKU: **A05**

ZESPÓŁ PROJEKTOWY:	NR UPRAWNIEŃ:	PODPIS:
PROJEKTANT: mgr inż. arch. Agata Dąbrowska	MPOIA/053/2009 w spec. arch.	

2 Przekrój B-B
1 : 100

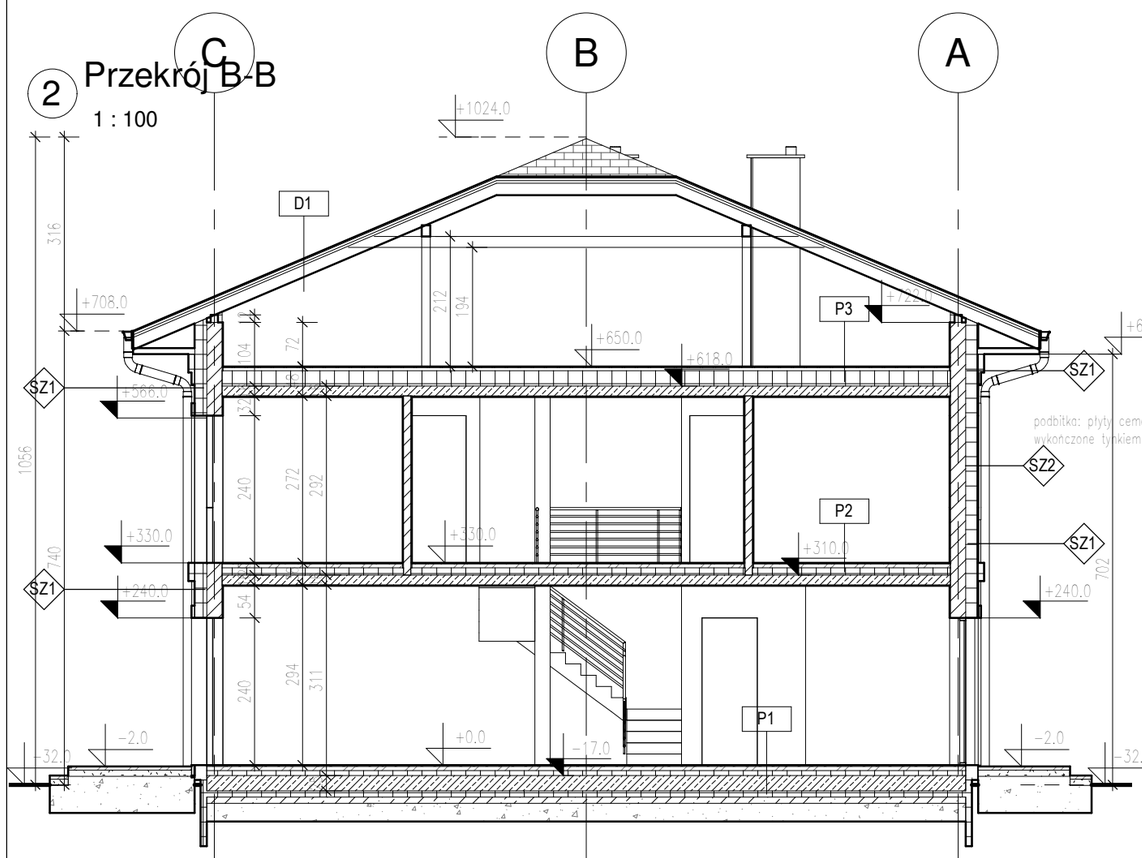

1 Przekrój A-A
1 : 100

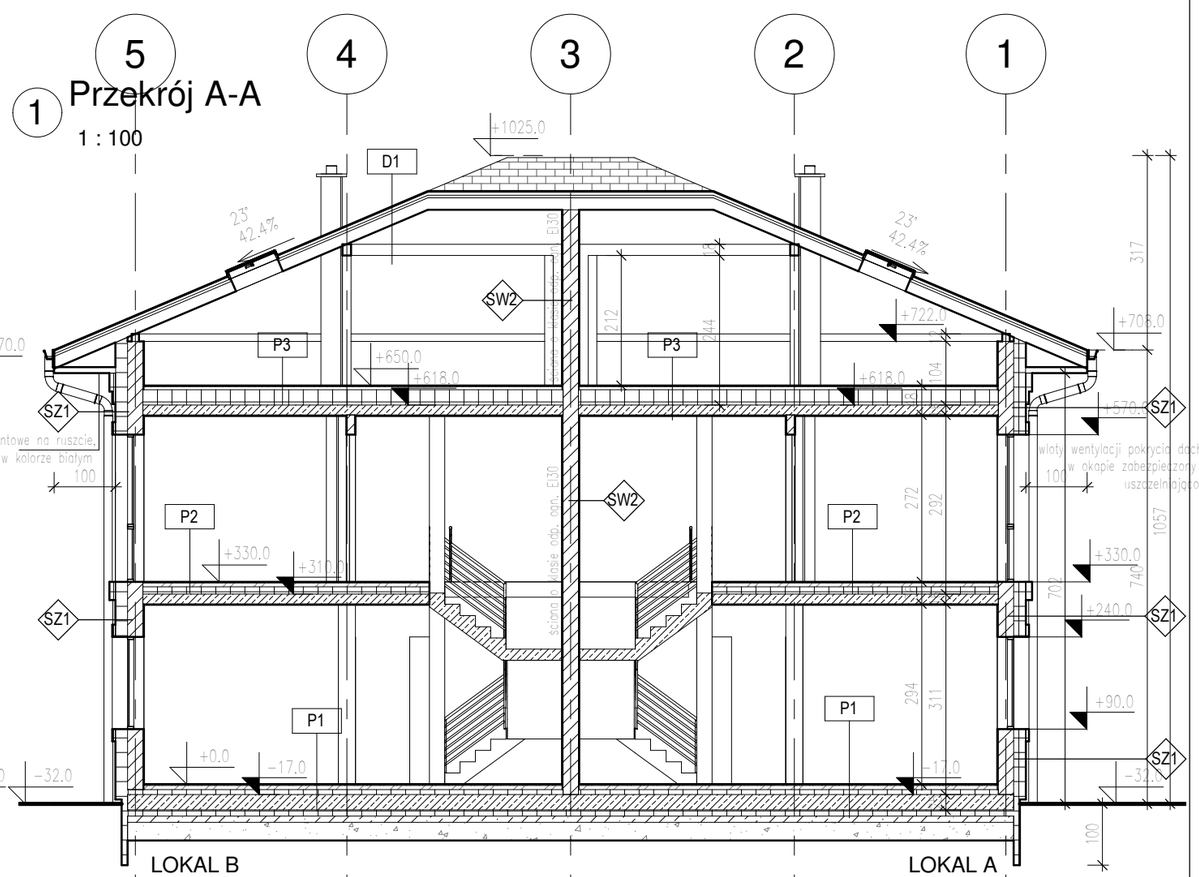

P1 Podłoga na gruncie-część mieszkalna

2	posadzka do indywidualnego wykończenia
7	wylewka betonowa zbrojona przeciwskurczowo
	folia polietylenowa
8	płyty styropianowe (min. λ=0,040 W/mK)
	folia fundamentowa lub papa termozgrzewalna łączona na zakład
25	żelbetowa płyta fundamentowa wg proj. konstrukcji
10	płyty styropianowe XPS (min. λ=0,040 W/mK)
	papa termozgrzewalna, dwie warstwy na zakład
10	chudy beton zatarty na gładko
30	podsypka z zagęszczonego piasku /stabilizowane mechanicznie/

Wokół płyty fundamentowej wykonać opaskę przeciwwysadzinową. Zalecane wykonanie drenażu opaskowego.

P1' Podłoga na gruncie - garaż

2	posadzka z żywicy epoksydowej lub inna do indyw. wyk.
7	wylewka betonowa zbrojona przeciwskurczowo
	folia polietylenowa
8	płyty styropianowe (min. λ=0,040 W/mK)
	folia fundamentowa lub papa termozgrzewalna łączona na zakład
25	żelbetowa płyta fundamentowa /wg proj. konstrukcji/
10	płyty styropianowe XPS (min. λ=0,040 W/mK)
	papa termozgrzewalna, dwie warstwy na zakład
10	chudy beton zatarty na gładko
30	podsypka z zagęszczonego piasku /stabilizowane mechanicznie/

Wokół płyty fundamentowej wykonać opaskę przeciwwysadzinową. Zalecane wykonanie drenażu opaskowego.

P2 Strop międzykondygnacyjny

2	posadzka do indywidualnego wykończenia
6	wylewka betonowa zbrojona przeciwskurczowo
	folia polietylenowa
12	płyty styropianowe o podwyższonej akust. (min. λ=0,040 W/mK)
	folia polietylenowa
16	płyta żelbetowa /wg proj. konstrukcji/
1,5	tynk cem.-wapienny lub gipsowy

P3 Strop nad piętrem

	pustka powietrzna do konstrukcji dachu
	płyty OSB
	wysokoparoprzepuszczalna membrana dachowa
25/26	legary drewniane / wełna mineralna gr. 25cm (min. λ=0,032W/mK) np. Rockwool Superrock +szczelina went. 1cm nad wełną
	folia paroizolacyjna, np. Stopair
16	płyta żelbetowa /wg proj. konstrukcji/
1,5	płyty gips.-karton.

P4 Schody wewnętrzne

2	stopnie do indywidualnego wykończenia
15	monolityczna płyta żelbetowa
1,5	tynk cem.-wap. lub gipsowy

D1 Dach nad częścią nieogrzewaną

2	blachodachówka płaska w kolorze ceglanym
4	łaty 32x(100) lub 25x(100) w rozstawie co 20-30cm
4	kontrłaty 40x50mm/ szczelina wentylacyjna
	wysokoparoprzepuszczalna membrana dachowa
18	krokwie dachowe /wg proj. konstrukcji/

SD Ściana wewnętrzna działowa

1,5	tynk cem.-wap. lub gipsowy
12	pustaki ceramiczne Porotherm na zaprawie systemowej
1,5	tynk cem.-wap. lub gipsowy

SW1 Ściana wewnętrzna nośna

1,5	tynk cem.-wap. lub gipsowy
25	pustaki ceramiczne Porotherm na zaprawie systemowej
1,5	tynk cem.-wap. lub gipsowy

SW2 Ściana wewnętrzna nośna

1,5	tynk cem.-wap. lub gipsowy
25	pustaki ceramiczne Porotherm na zaprawie systemowej o podwyższonych paramterach akustycznych
1,5	tynk cem.-wap. lub gipsowy

SZ1 Ściana zewnętrzna dwuwarstwowa

	tynk cienkowarstwowy silikonowy w kolorze białym
20	płyty styropianowe (min. λ=0,037W/mK)
25	pustaki ceramiczne Porotherm na zaprawie systemowej
1,5	tynk cem.-wap. lub gipsowy

SZ2 Ściana zewnętrzna dwuwarstwowa

	tynk dekoracyjny imitujący kamień /stosować rozwiązania systemowe/
20	płyty styropianowe (min. λ=0,037W/mK)
25	pustaki ceramiczne Porotherm na zaprawie systemowej
1,5	tynk cem.-wap. lub gipsowy

SZ3 Ściana zewnętrzna dwuwarstwowa

	tynk cienkowarstwowy silikonowy w kolorze szarym
20	płyty styropianowe (min. λ=0,037W/mK)
25	pustaki ceramiczne Porotherm na zaprawie systemowej
1,5	tynk cem.-wap. lub gipsowy

UWAGA:
-w styku izolacji ze styropianem stosować wyłącznie lepiki niepowodujące rozpuszczania styropianu, bez wypełniaczy mineralnych lub odizolować styk folią budowlaną
-w pomieszczeniach mokrych na stropie pod warstwą wykończeniową posadzki stosować warstwę izolacji przeciwwilgociowej, np. folię w płynie lub masę uszczelniającą (wywinąć na ściany), oraz na płycie żelbetowej nad pomieszczeniem mokrym paroizolację
-dla zapewnienia dostatecznej cyrkulacji powietrza pod pokryciem dachowym, zamontować wloty powietrza pod okapem, a w kalenicy wyloty powietrza.

JEDNOSTKA PROJEKTOWA:
Orgin ARCHITECTURE & FACILITY
Orgin Sp. z o.o.
ul. Przybyły 2
43-300 Bielsko-Biała
e-mail: orgin@orgin.pl
tel.: +48 602 241 885

Biuro projektowe
ul. Staszica 3A
05-071 Sulejówek
e-mail: biuro@orgin.pl
tel.: +48 606 221 620

INWESTOR:
ARAS 3 SP. Z O.O. S.K., UL. KADETÓW 59, 03-987 WARSZAWA

INWESTYCJA:
BUDOWA BUDYNKU MIESZKALNEGO JEDNORODZINNEGO WOLNO STOJĄCEGO (DWULOKALOWEGO) ORAZ DWÓCH ZBIORNIKÓW BEZODPŁYWOWYCH NA NIECZYSTOŚCI CIEKŁE O POJ. 10M3

UL. SPORYSZOWA , WARSZAWA (WAWER)
DZ. EWID. NR 17/3 , OBR. 3-13-27 JEDN. EWID.146514_8

KATEGORIA OBIEKTU BUDOWLANEGO / OBIEKT:
I BUDYNEK MIESZKALNY JEDNORODZINNY

FAZA:
PROJEKT ARCHITEKTONICZNO-BUDOWLANY

BRANŻA:
ARCHITEKTURA

TYTUŁ RYSUNKU:
PRZEKRÓJ A-A I B-B

REWIZJA:	NR OPRACOWANIA:	SKALA:	DATA:
	II/PB/01	1 : 100	12.2024

NR RYSUNKU: **A06**

ZESPÓŁ PROJEKTOWY:	NR UPRAWNIEŃ:	PODPIS:
PROJEKTANT: mgr inż. arch. Agata Dąbrowska	MPOIA/053/2009 w spec. arch.	

1 ELEWACJA FRONTOWA PÓŁNOCNA

1 : 100

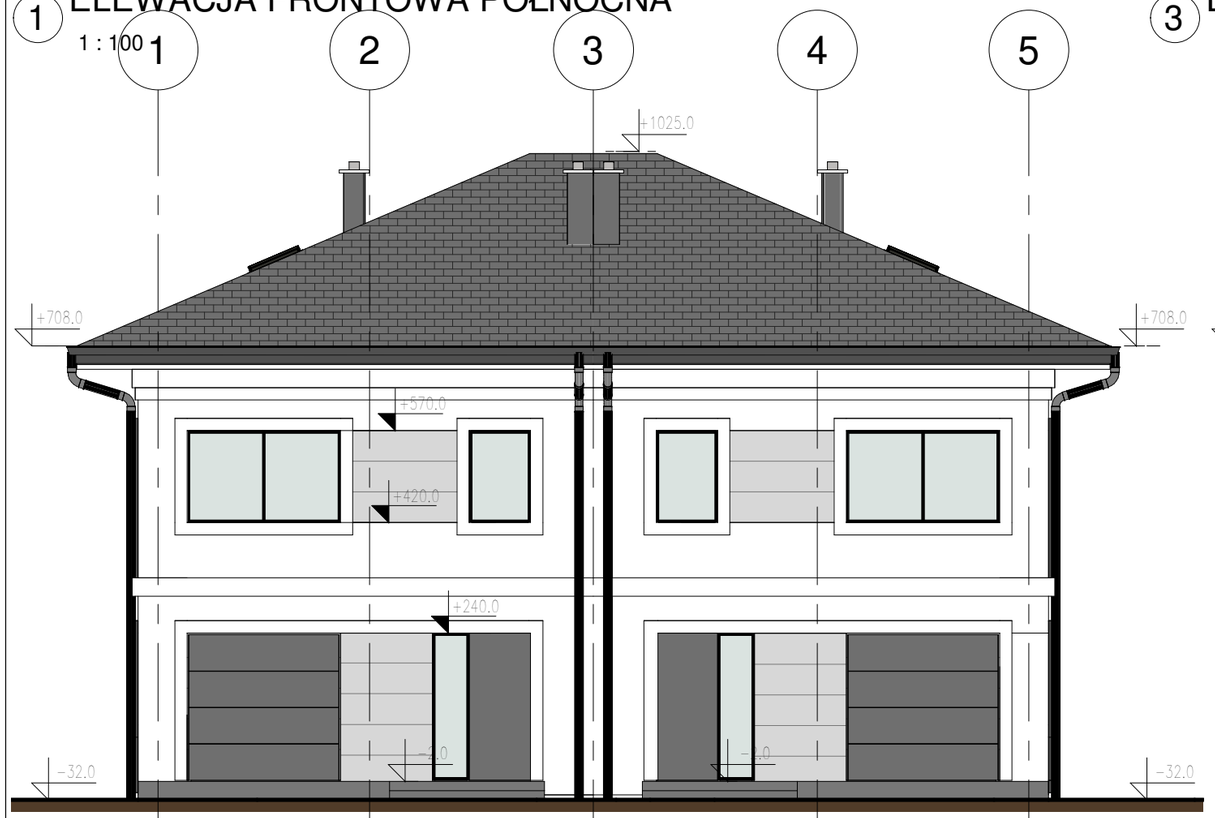

3 ELEWACJA OGRODOWA POŁUDNIOWA

1 : 100



2 ELEWACJA BOCZNA ZACHODNIA

1 : 100

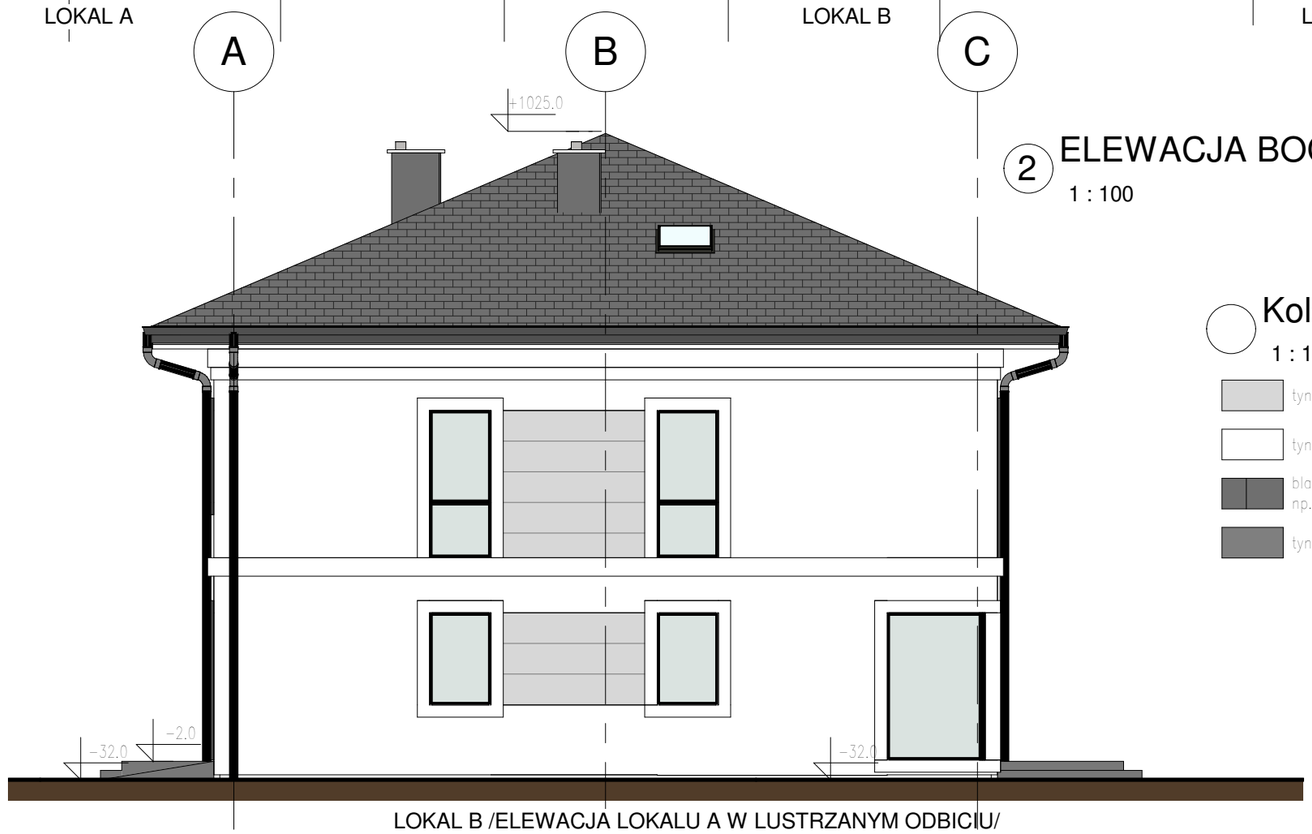

Kolorystyka elewacji - legenda

1 : 100

- tynk dekoracyjny, kolor: jasny szary
- tynk silikonowy cienkowarstwowy, kolor: biały
- blachodachówka modułowa płaska, kolor: ciemny szary np. Pruszyńska PŁASKA PLUS Purmax lub Ruukki Hyygge
- tynk dekoracyjny imitacja kamienia, kolor: ciemny szary

JEDNOSTKA PROJEKTOWA:

Orgin
ARCHITECTURE & FACILITY

Orgin Sp. z o.o.
ul. Przybyły 2
43-300 Bielsko-Biała
e-mail: orgin@orgin.pl
tel.: +48 602 241 885

Biuro projektowe
ul. Staszica 3A
05-071 Sulejówek
e-mail: biuro@orgin.pl
tel.: +48 606 221 620

INWESTOR:
ARAS 3 SP. Z O.O. S.K., UL. KADETÓW 59, 03-987 WARSZAWA

INWESTYCJA:
BUDOWA BUDYNKU MIESZKALNEGO JEDNORODZINNEGO WOLNO STOJĄCEGO (DWULOKALOWEGO) ORAZ DWÓCH ZBIORNIKÓW BEZODPŁYWOWYCH NA NIECZYSTOŚCI CIEKŁE O POJ. 10M3

UL. SPORYSZOWA , WARSZAWA (WAWER)
DZ. EWID. NR 17/3 , OBR. 3-13-27 JEDN. EWID.146514_8

KATEGORIA OBIEKTU BUDOWLANEGO / OBIEKT:
I **BUDYNEK MIESZKALNY JEDNORODZINNY**

FAZA:
PROJEKT ARCHITEKTONICZNO-BUDOWLANY

BRANŻA:
ARCHITEKTURA

TYTUŁ RYSUNKU:
ELEWACJE

REWIZJA:	NR OPRACOWANIA:	SKALA:	DATA:
	II/PB/01	1 : 100	12.2024

NR RYSUNKU: **A07**

ZESPÓŁ PROJEKTOWY:	NR UPRAWNIEŃ:	PODPIS:
PROJEKTANT: mgr inż. arch. Agata Dąbrowska	MPOIA/053/2009 w spec. arch.	