

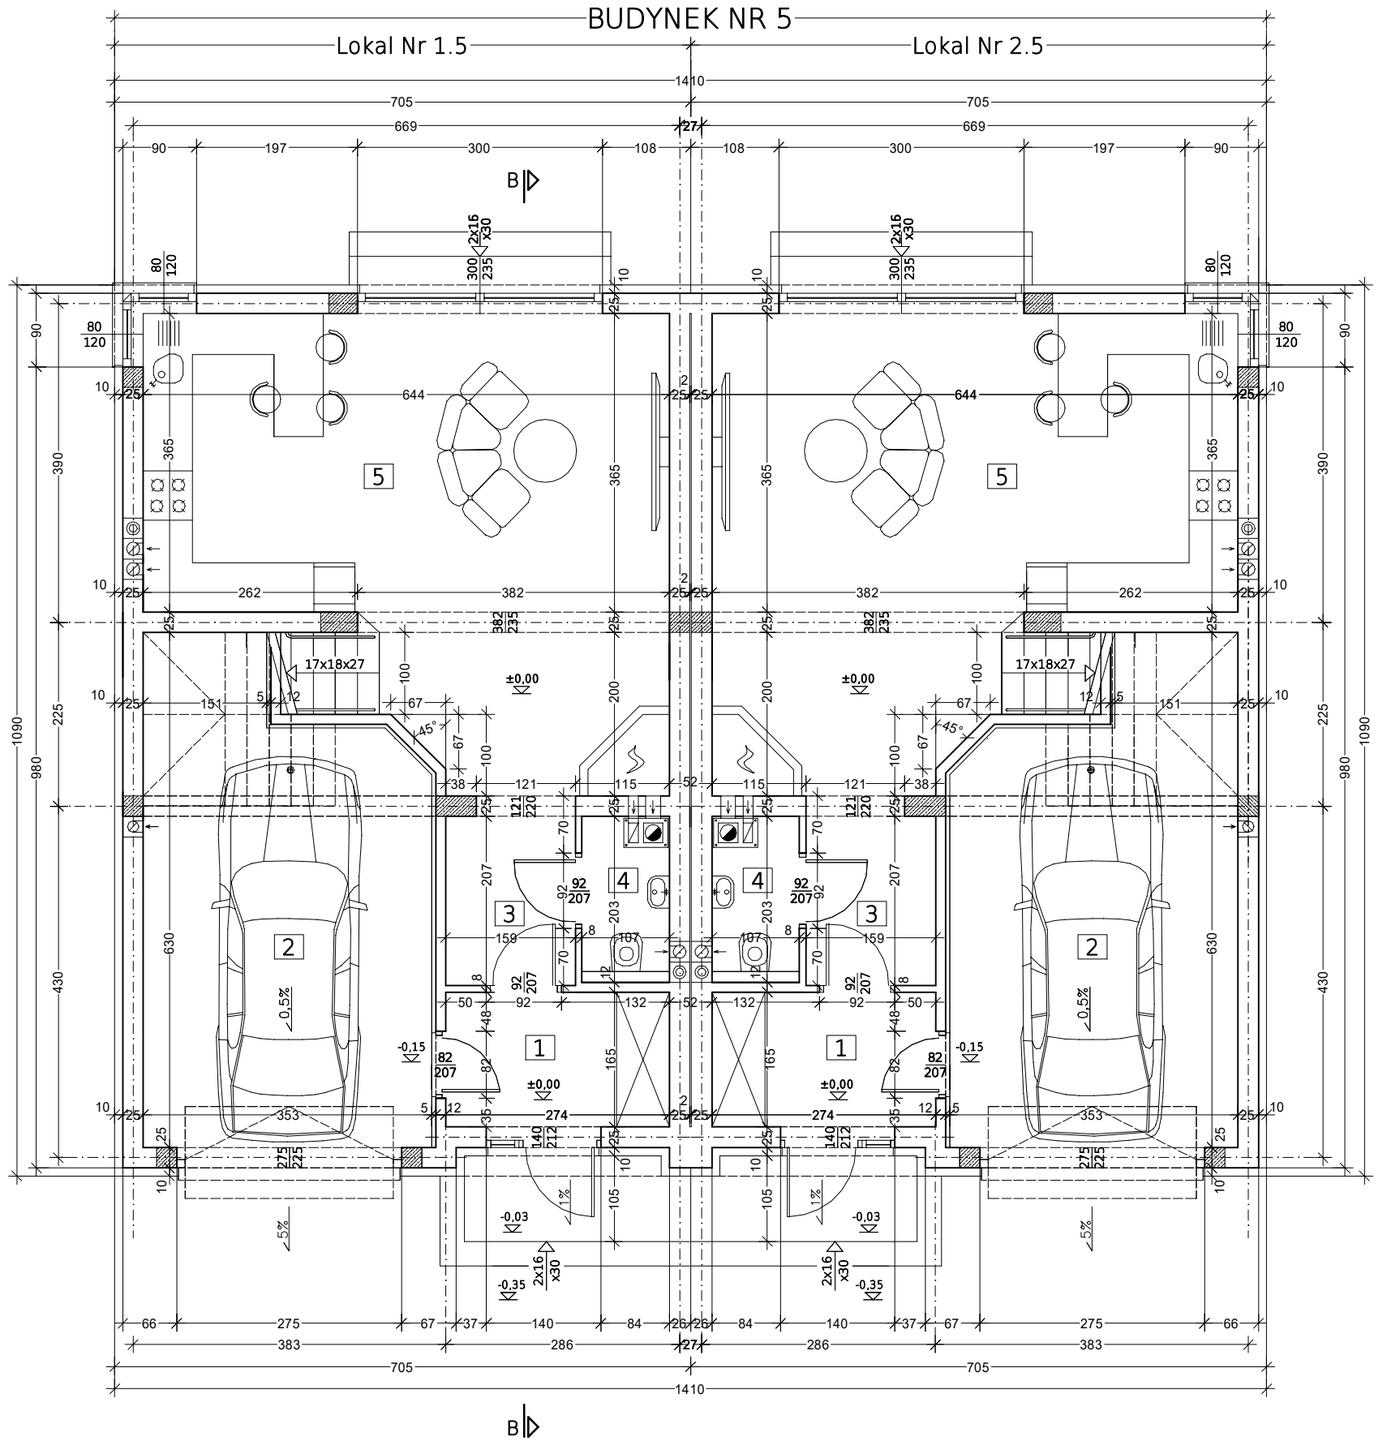


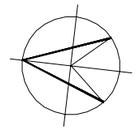


	Lokal Nr 1.3 Lokal Nr 1.4	Lokal Nr 2.3 Lokal Nr 2.4	117,84 m²
1	wiatrołap		4,22 m²
2	garaż		18,05 m²
3	korytarz		3,38 m²
4	toaleta		2,02 m²
5	pokój z aneksem kuchennym		31,20 m²
6	pokój		15,46 m²
7	łazienka		8,92 m²
8	komunikacja		12,80 m²
9	pokój		13,04 m²
10	pokój		9,30 m²

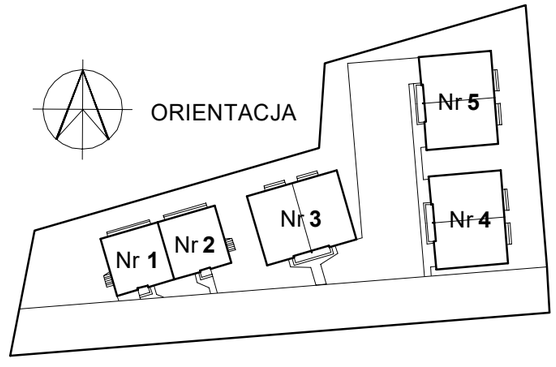


OZNACZENIE BUDYNKU NA RYSUNKU PZT	Nr 5

RZUT I KONDYGNACJI (PARTER)

obiekt	budynek mieszkalny jednorodzinny wolnostojacy dwulokalowy na terenie działki ewid. nr 30/15 w obrębie 3-13-18 w Warszawie na terenie Dzielnicy Wawer w rejonie ulicy Trakt Lubelski
inwestor	KAMAGO Sp. z o. o. sp. k.
projektował	mgr inż. Zofia Kudła nr upr. 408/Wa/74
opracował	inż. Arkadiusz Łebek
faza	*projekt architektoniczno-budowlany*
17.03.2025 r.	skala 1:75	nr rys. 2

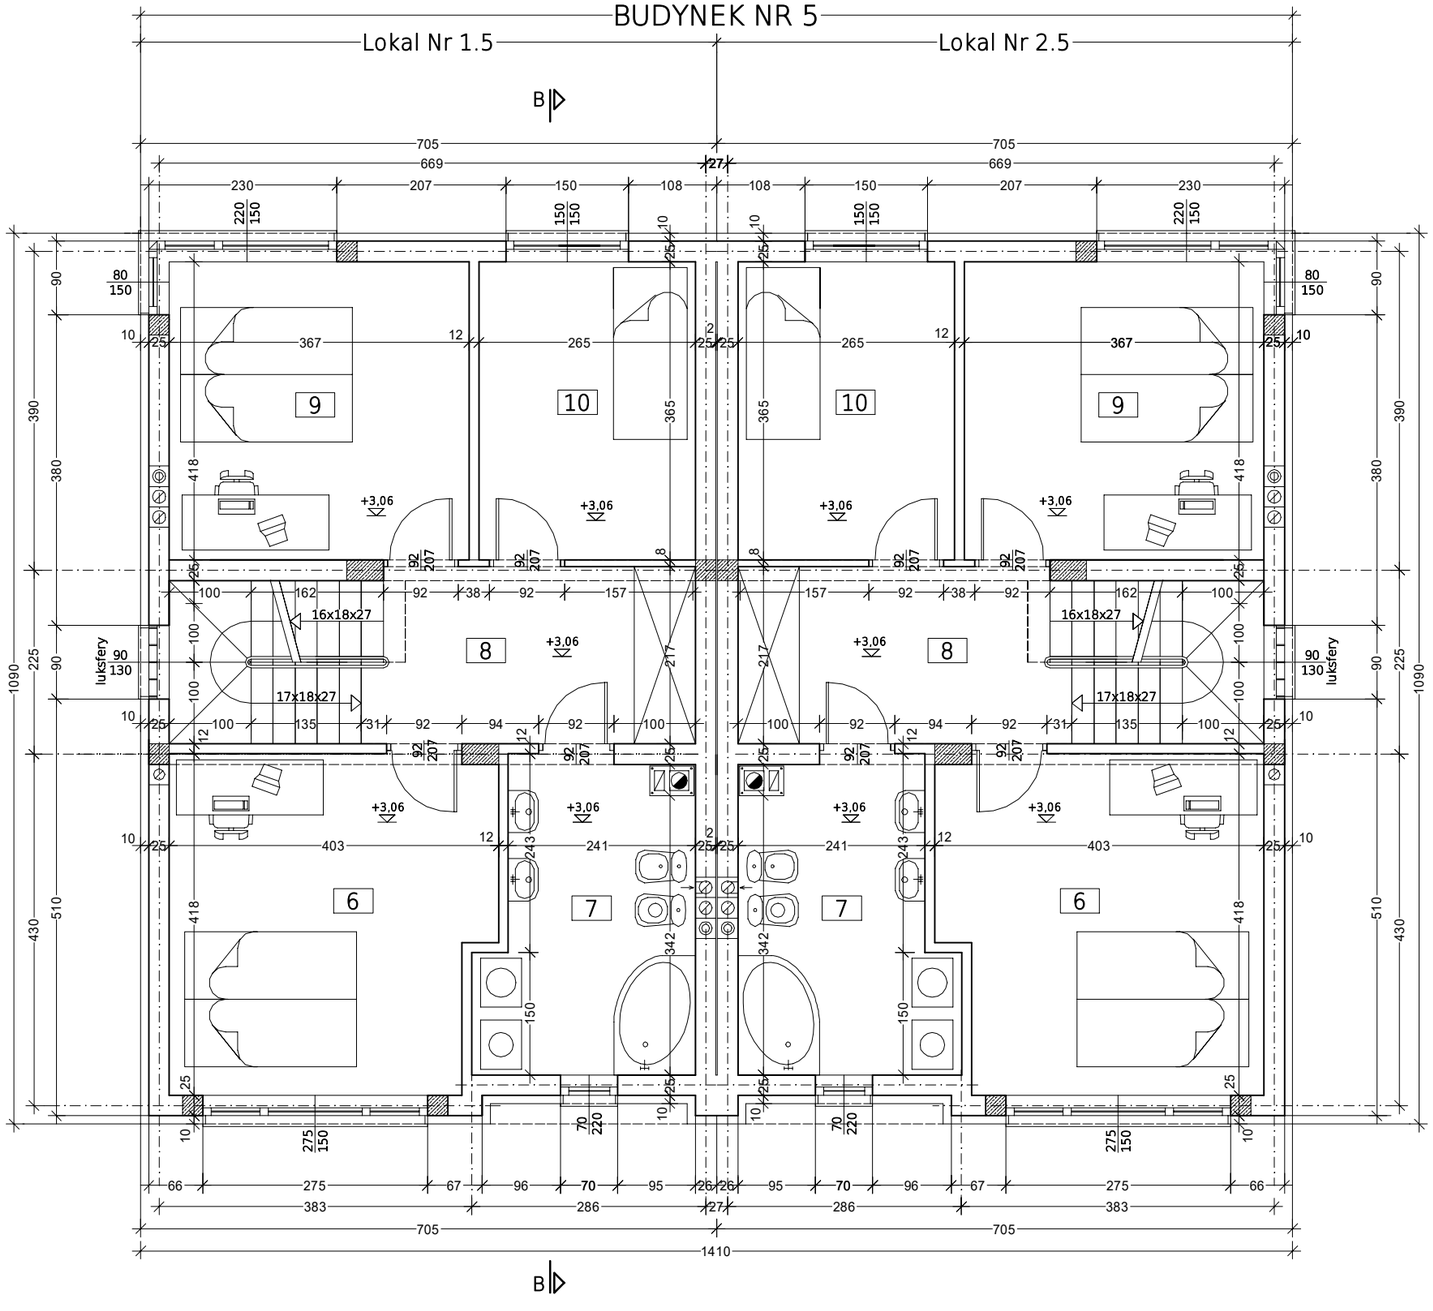

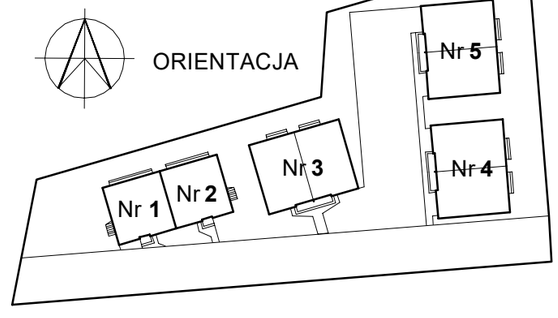



	Lokal Nr 1.3 Lokal Nr 1.4	Lokal Nr 2.3 Lokal Nr 2.4	117,84 m²
1	wiatrołap		4,22 m²
2	garaż		18,05 m²
3	korytarz		3,38 m²
4	toaleta		2,02 m²
5	pokój z aneksem kuchennym		31,20 m²
6	pokój		15,46 m²
7	łazienka		8,92 m²
8	komunikacja		12,80 m²
9	pokój		13,04 m²
10	pokój		9,30 m²


OZNACZENIE BUDYNKU NA RYSUNKU PZT	Nr 5

RZUT II KONDYGNACJI (PIĘTRO)

obiekt	budynek mieszkalny jednorodzinny wolnostojacy dwulokalowy na terenie działki ewid. nr 30/15 w obrębie 3-13-18 w Warszawie na terenie Dzielnicy Wawer w rejonie ulicy Trakt Lubelski
inwestor	KAMAGO Sp. z o. o. sp. k.
projektował	mgr inż. Zofia Kudła nr upr. 408/Wa/74
opracował	inż. Arkadiusz Łebek
faza	*projekt architektoniczno-budowlany*
17.03.2025 r.	skala 1:75	nr rys. 3

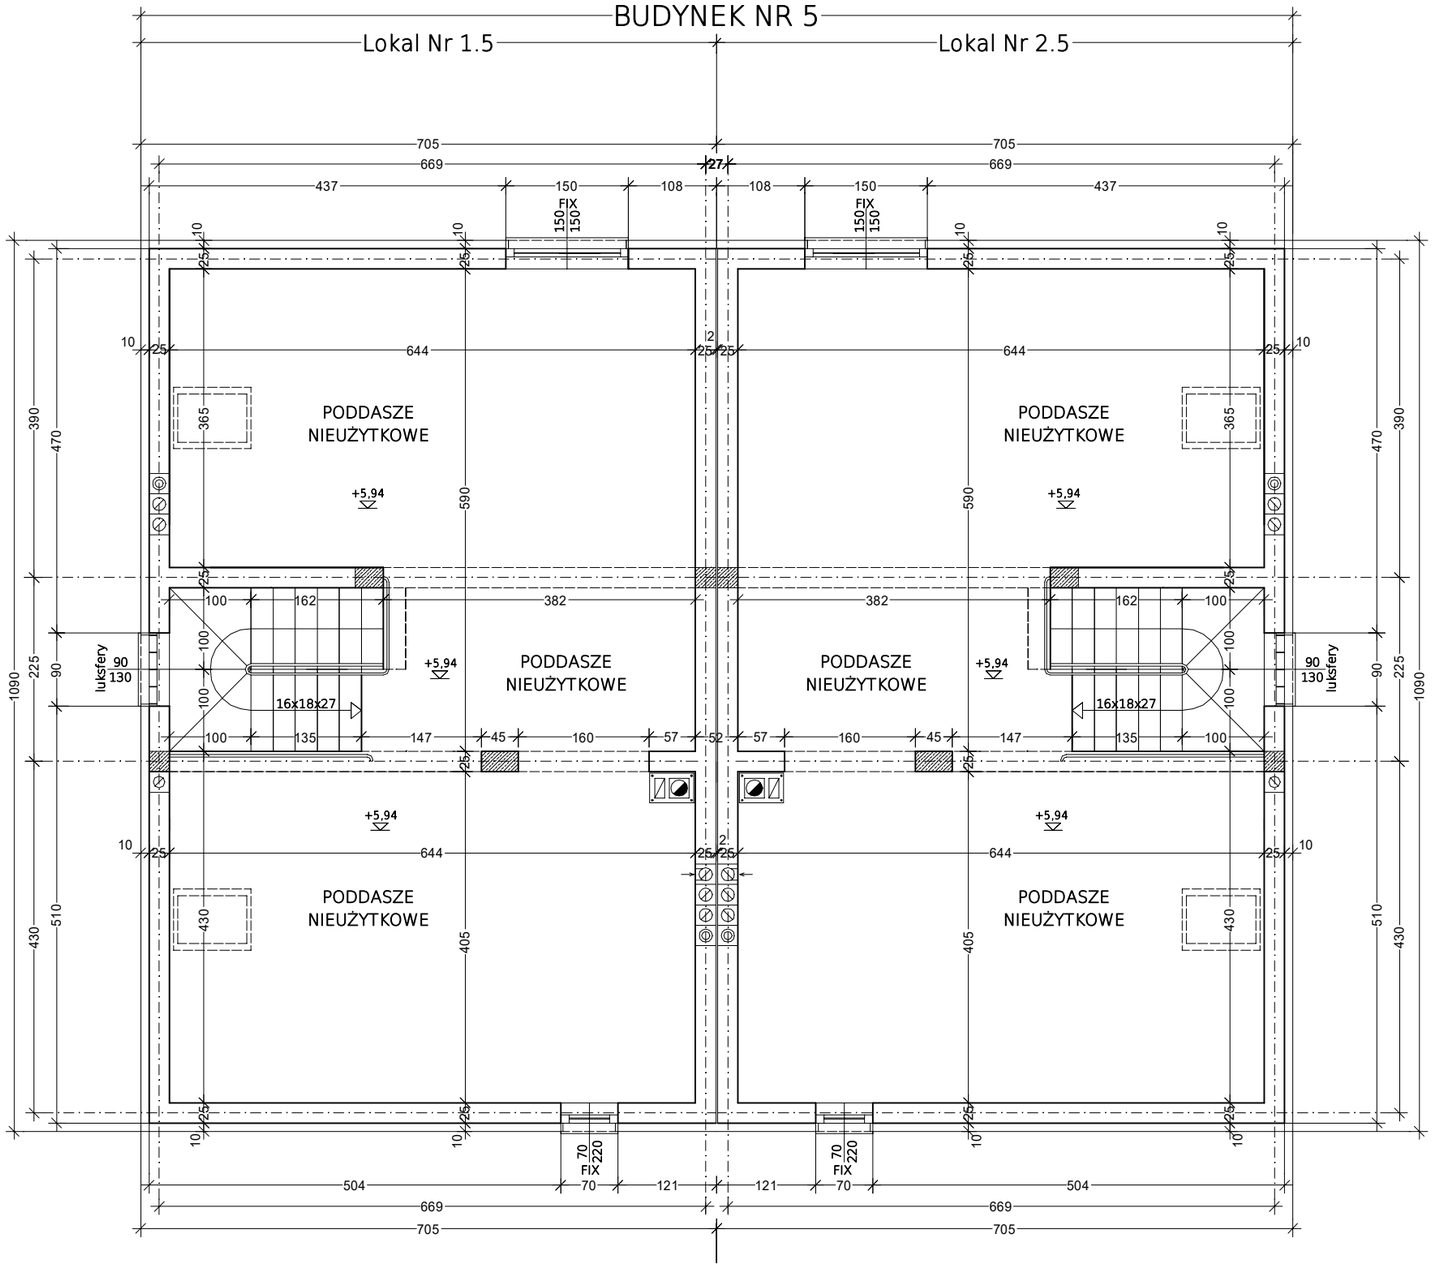

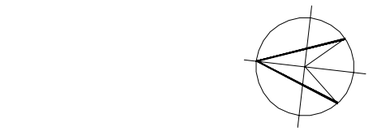

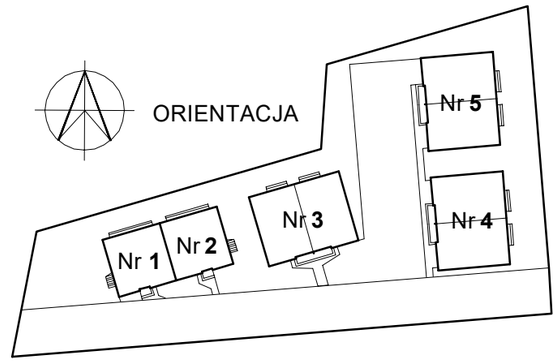

OZNACZENIE BUDYNKU NA RYSUNKU PZT	Nr 5

RZUT PODDASZA NIEUŻYTKOWEGO

obiekt	budynek mieszkalny jednorodzinny wolnostojacy dwulokalowy na terenie działki ewid. nr 30/15 w obrębie 3-13-18 w Warszawie na terenie Dzielnicy Wawer w rejonie ulicy Trakt Lubelski
inwestor	KAMAGO Sp. z o. o. sp. k.
projektował	mgr inż. Zofia Kudła nr upr. 408/Wa/74
opracował	inż. Arkadiusz Łebek
faza	*projekt architektoniczno-budowlany*

17.03.2025 r.	skala 1:75	nr rys. 4